


Фасад 1-13 М:100




Фасад 13-1 М:100




План першого та другого поверху М:100

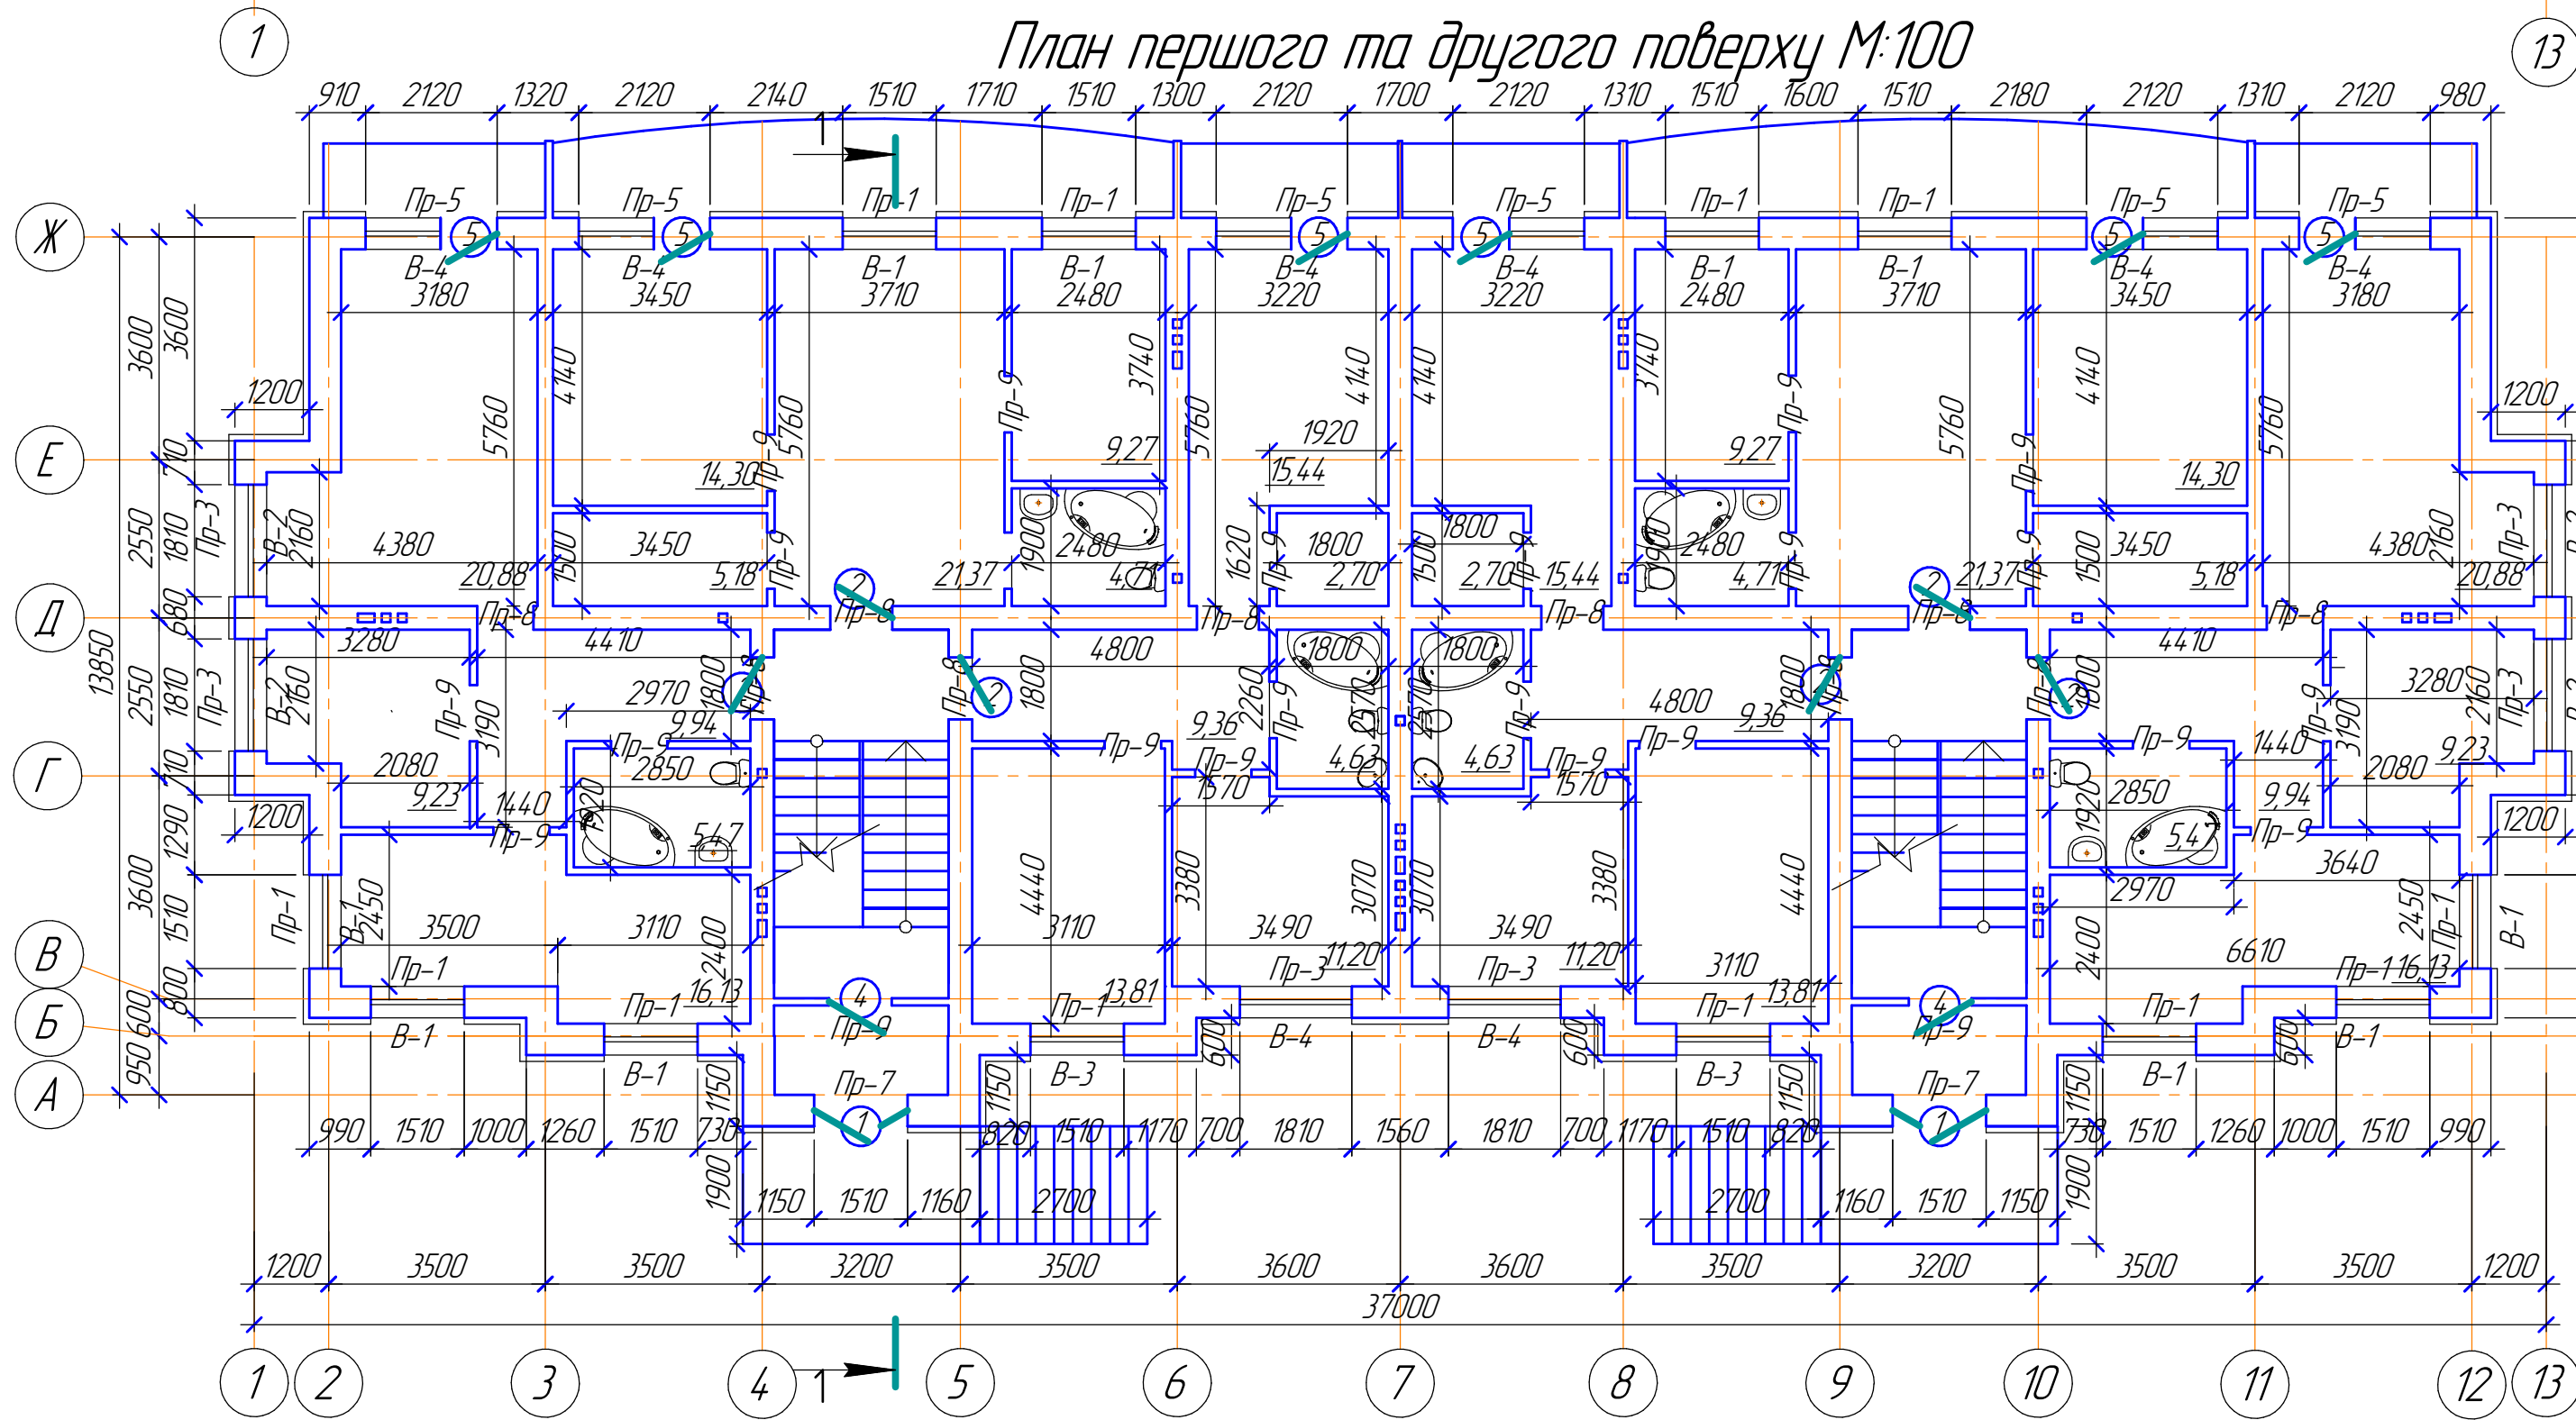


План третього поверху М:100

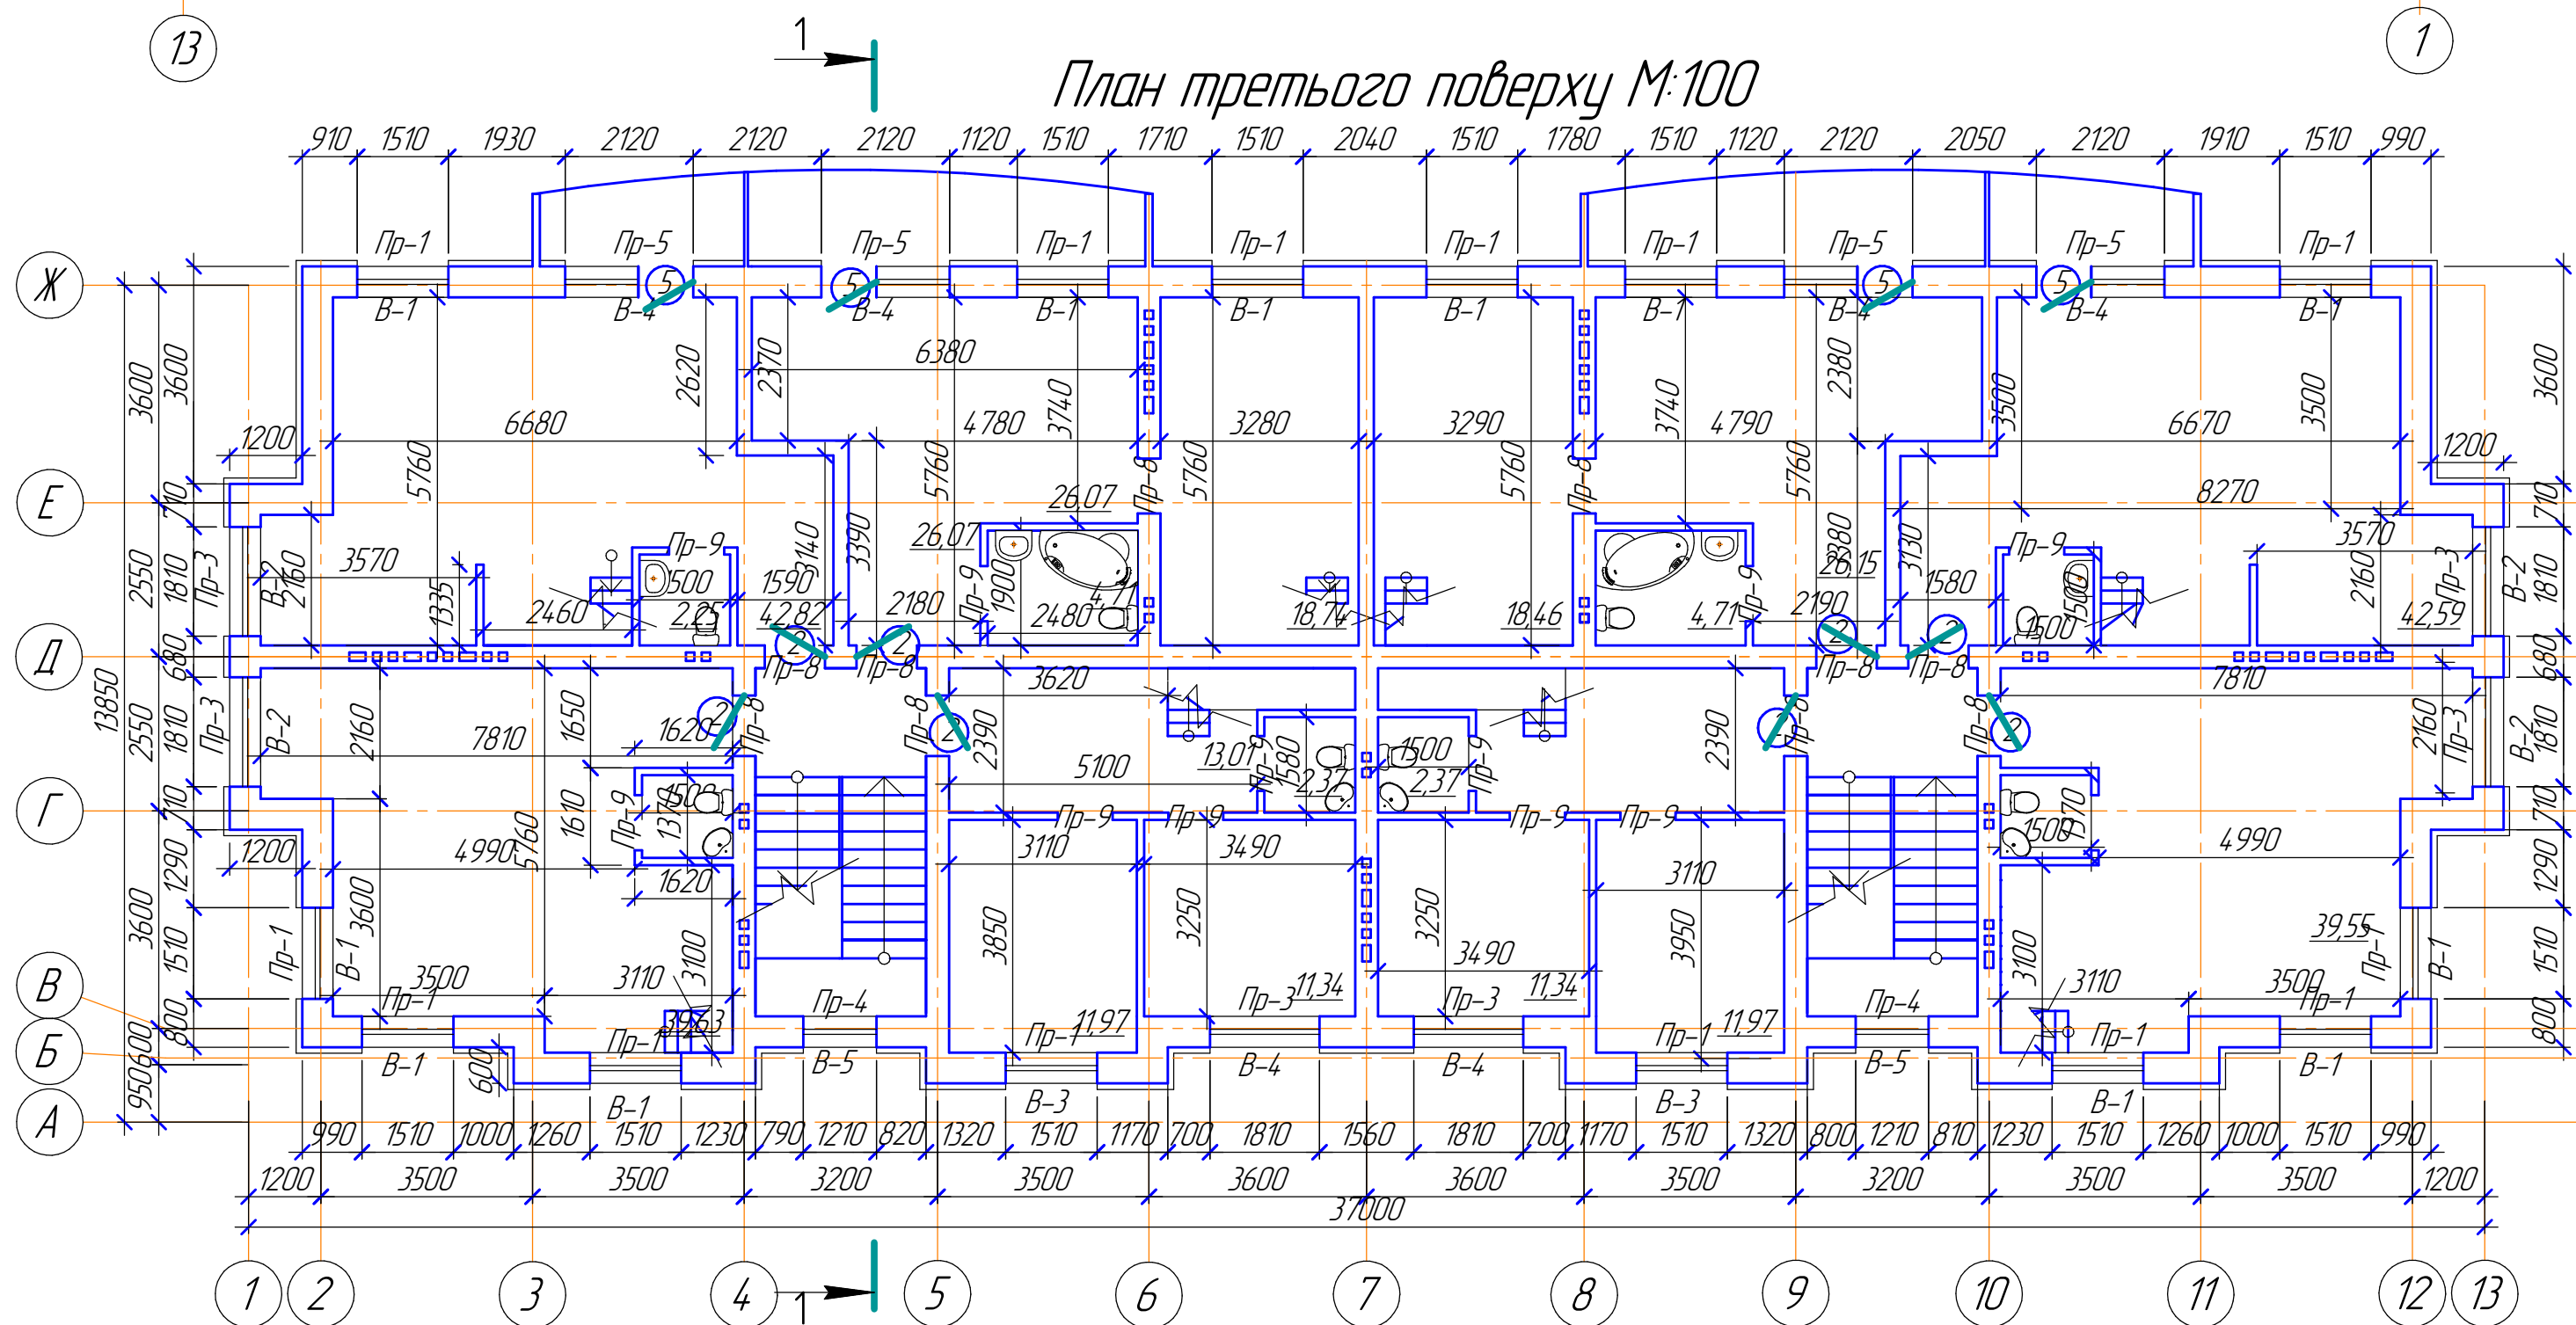


План цокольного поверху М:100

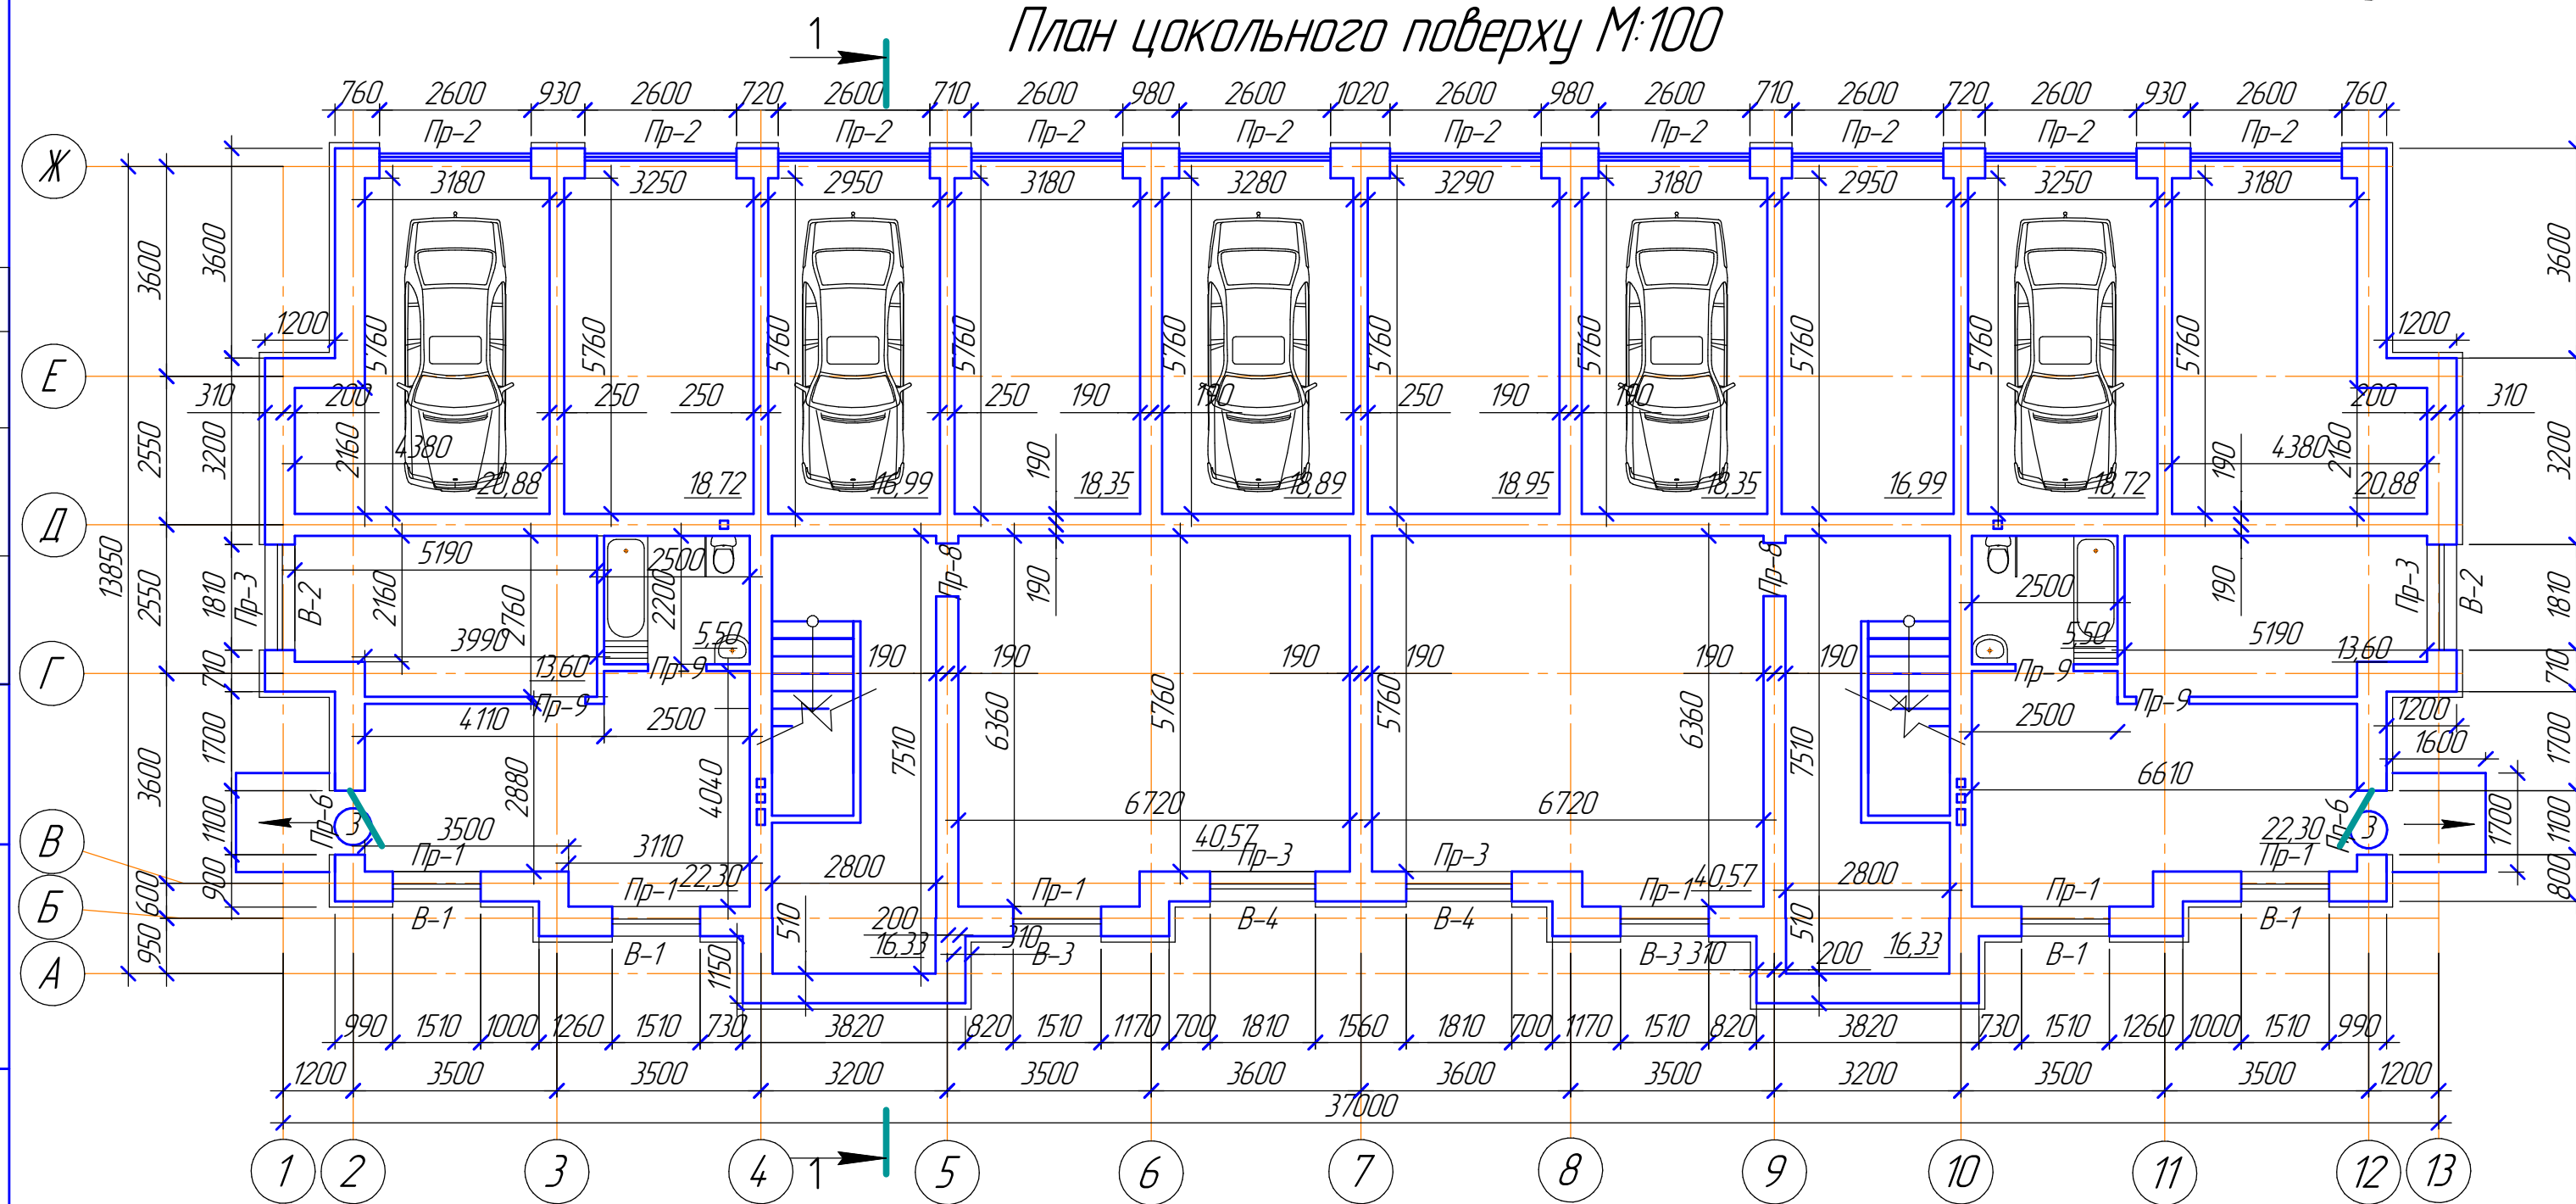

Генплан М:1500

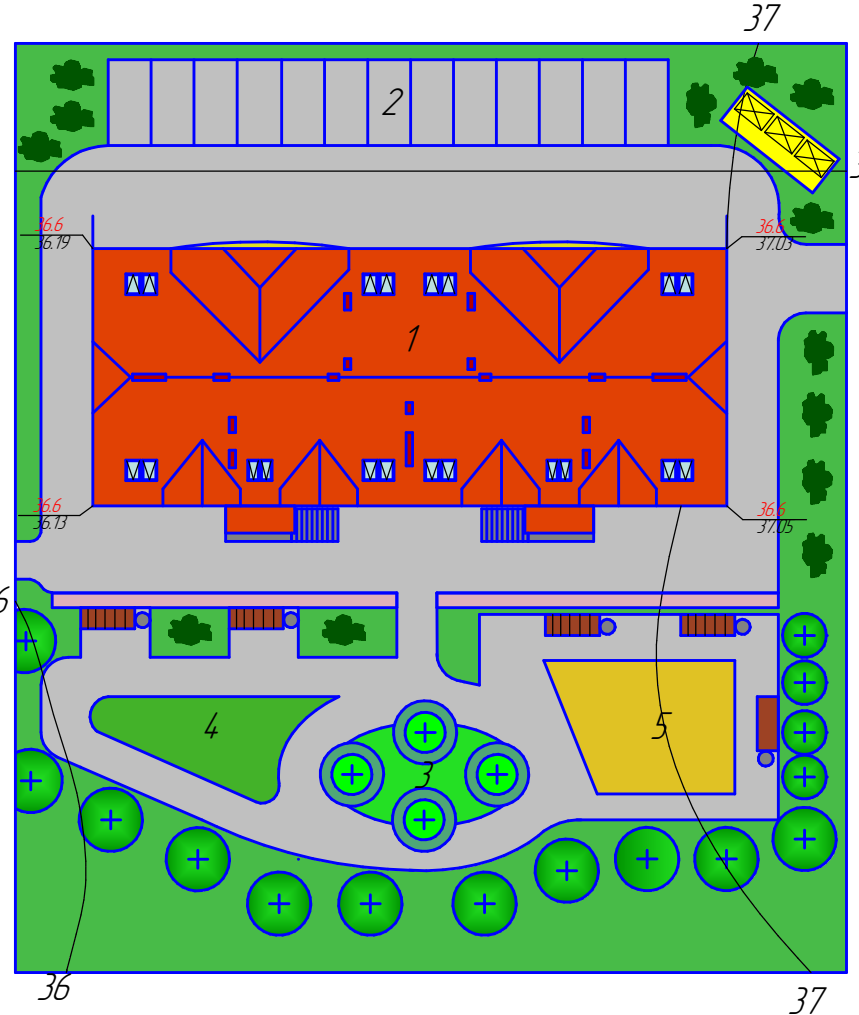

Роза вітрів

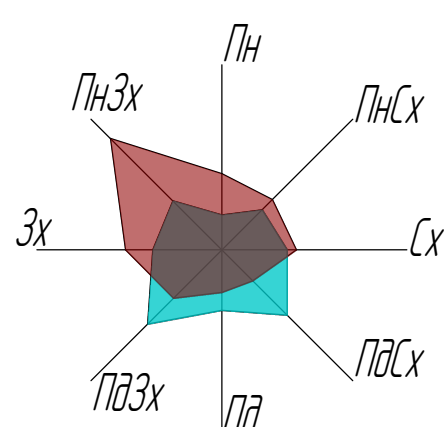

Експлікація генплану

Номер на плані	Найменування	Координати квадрата сітки
1	Проектуєма будівля	34-90 34-90
2	Парковка	35-32 35-72
3	Прибудинкова територія	
4	Дитячий майданчик	
5	Спортивний майданчик	

Умовні позначення генплану

Позначення на плані	Найменування
	Хвойні дерева
	Листові дерева
	Кущі
	Місце для відпочинку
	Парковка
	Контейнерний майданчик для збору сміття
	Квітчасті насадження

ДП 192.37-20

Міністерство освіти та науки України

Ізм. Колич.	Лист №рок.	Підп.	Дата	Станд.	Лист	Листов
Розробив	Сулма Ж.В.				1	4
Керівник	Грано Н.В.					
Консультант	Гуч Н.М.					
Рецензент						
Акцентуваль	Грано Н.В.					
Заб. будівлення	Бандарка Л.В.					

ПТКІСумДУ-241 зр