


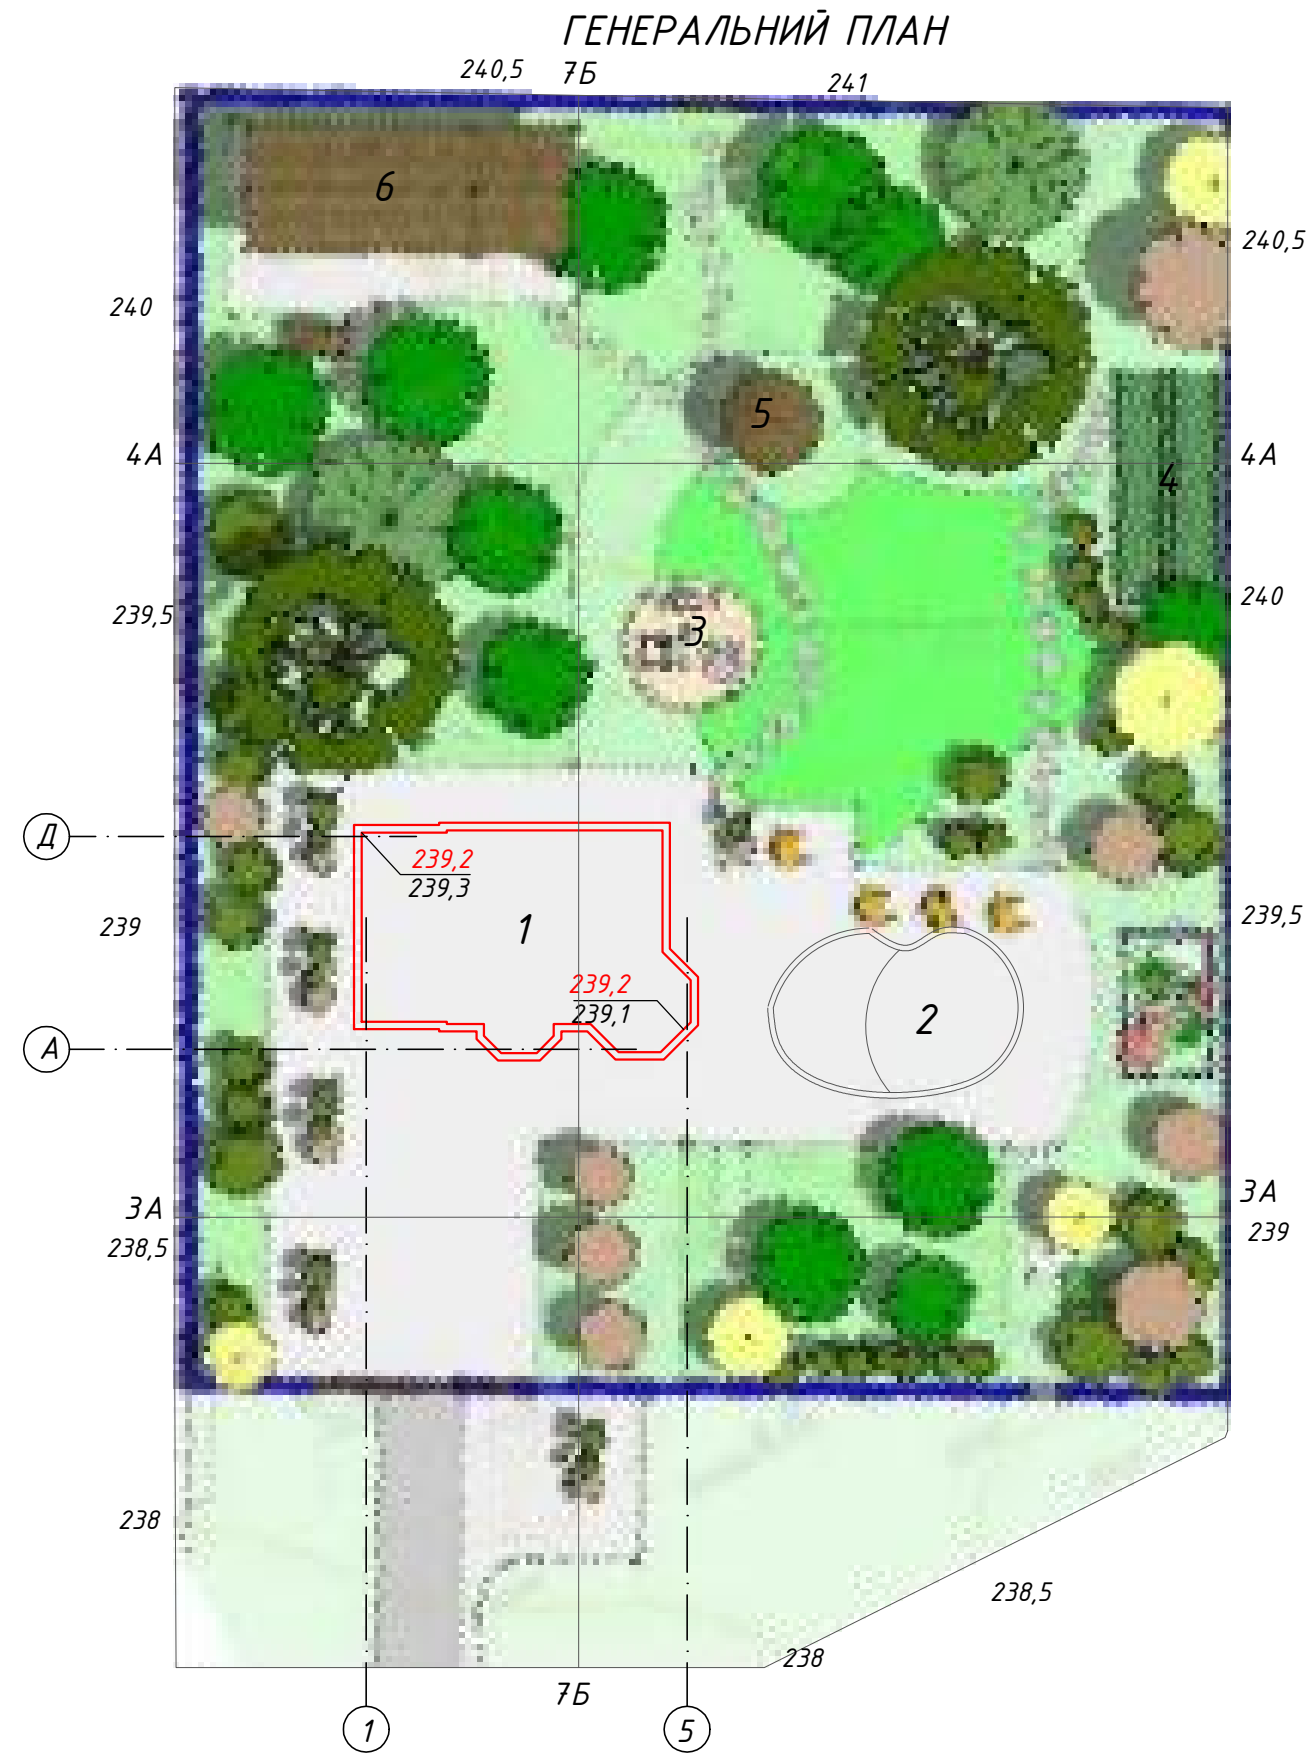
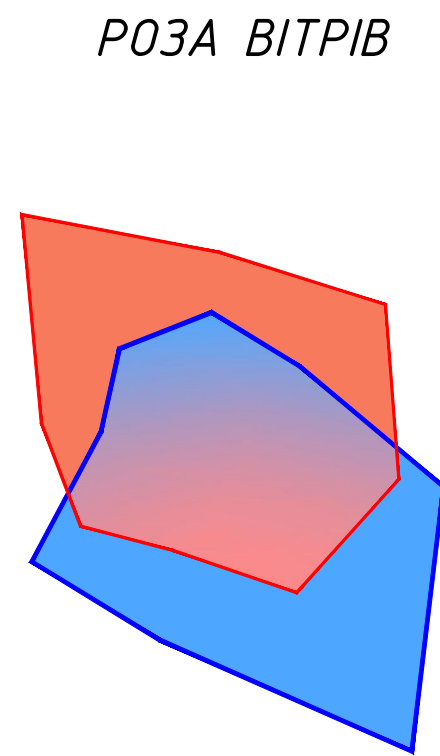
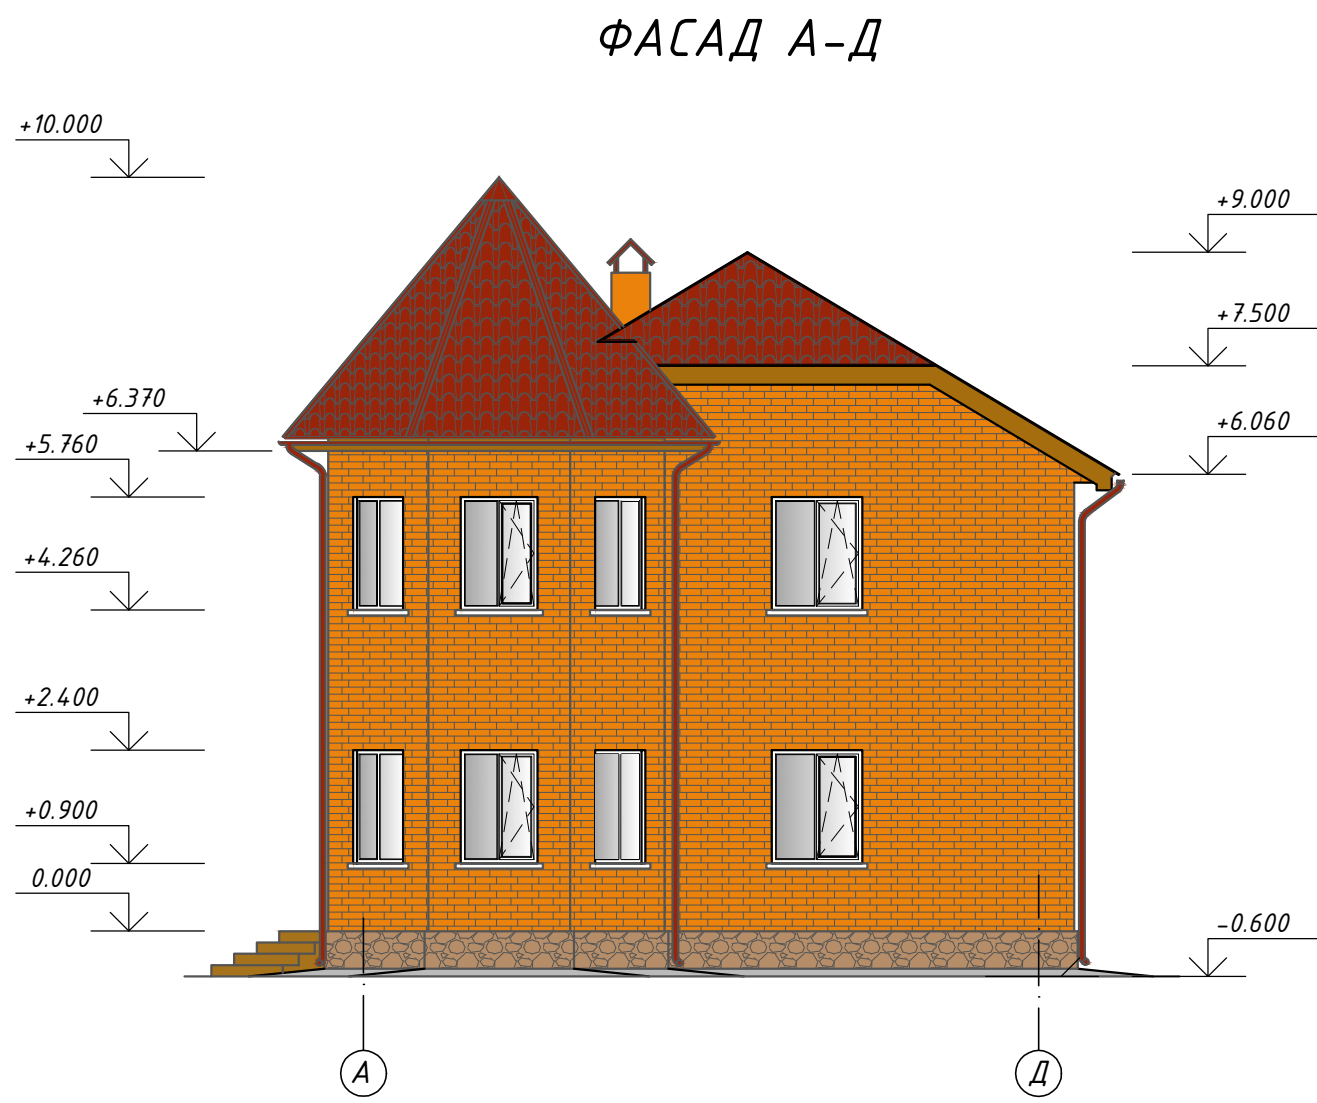


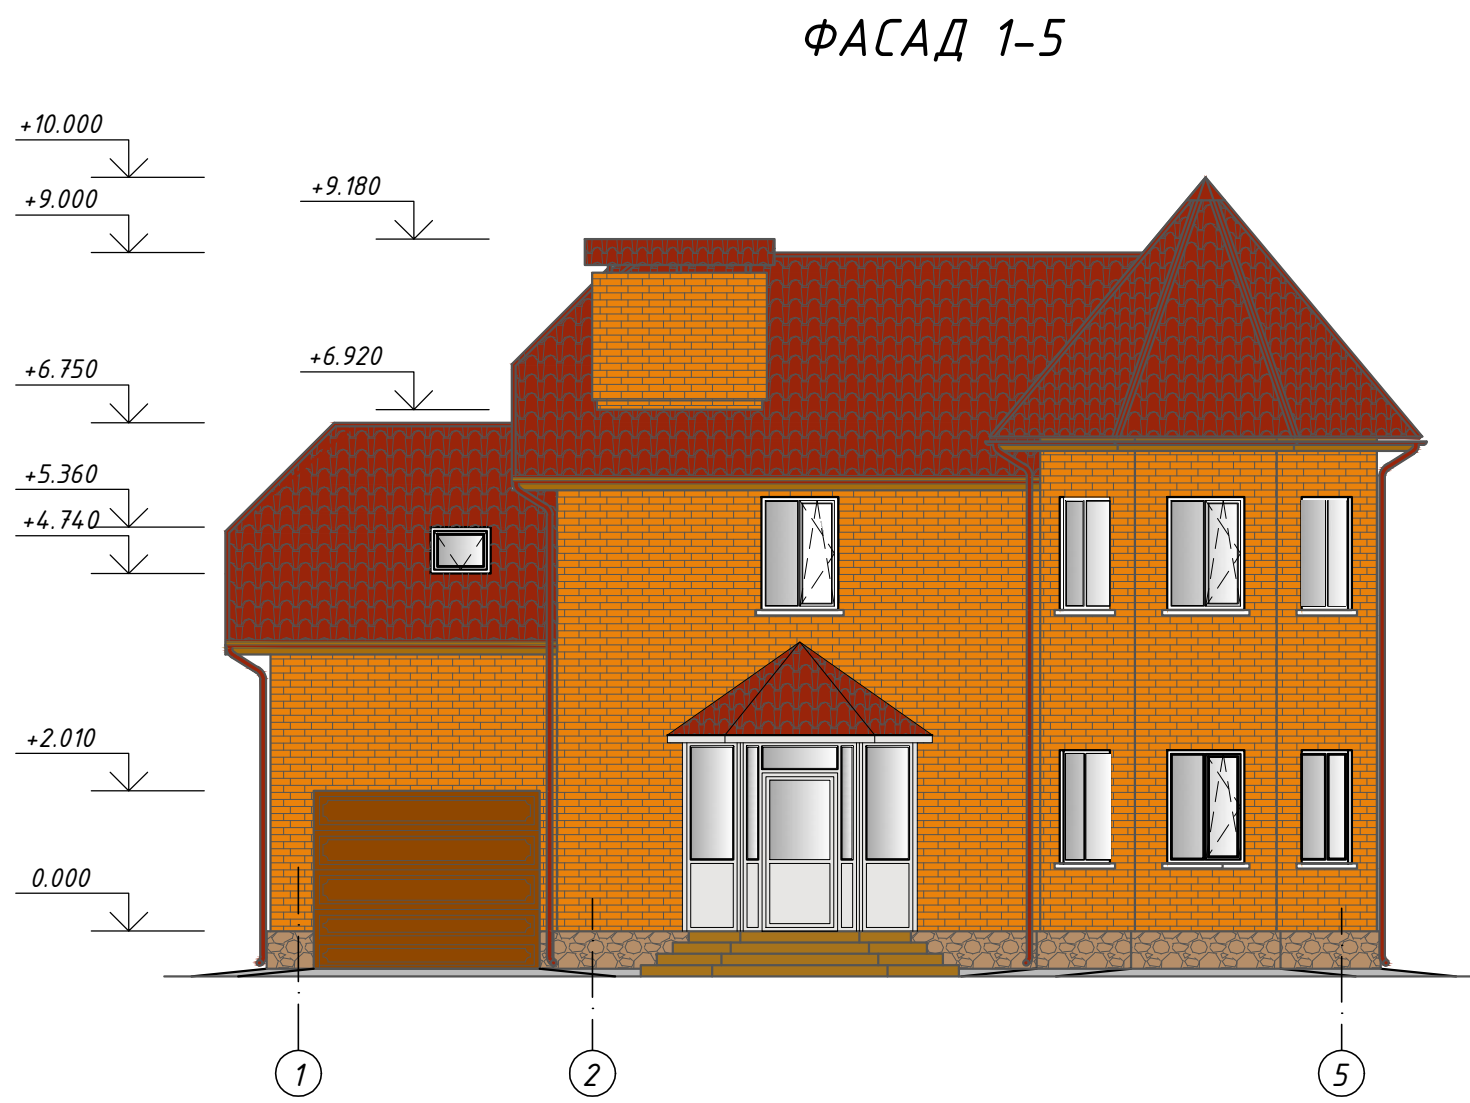

ПЛАН ПЕРШОГО ПОВЕРХУ НА ВІДМ. 0.000

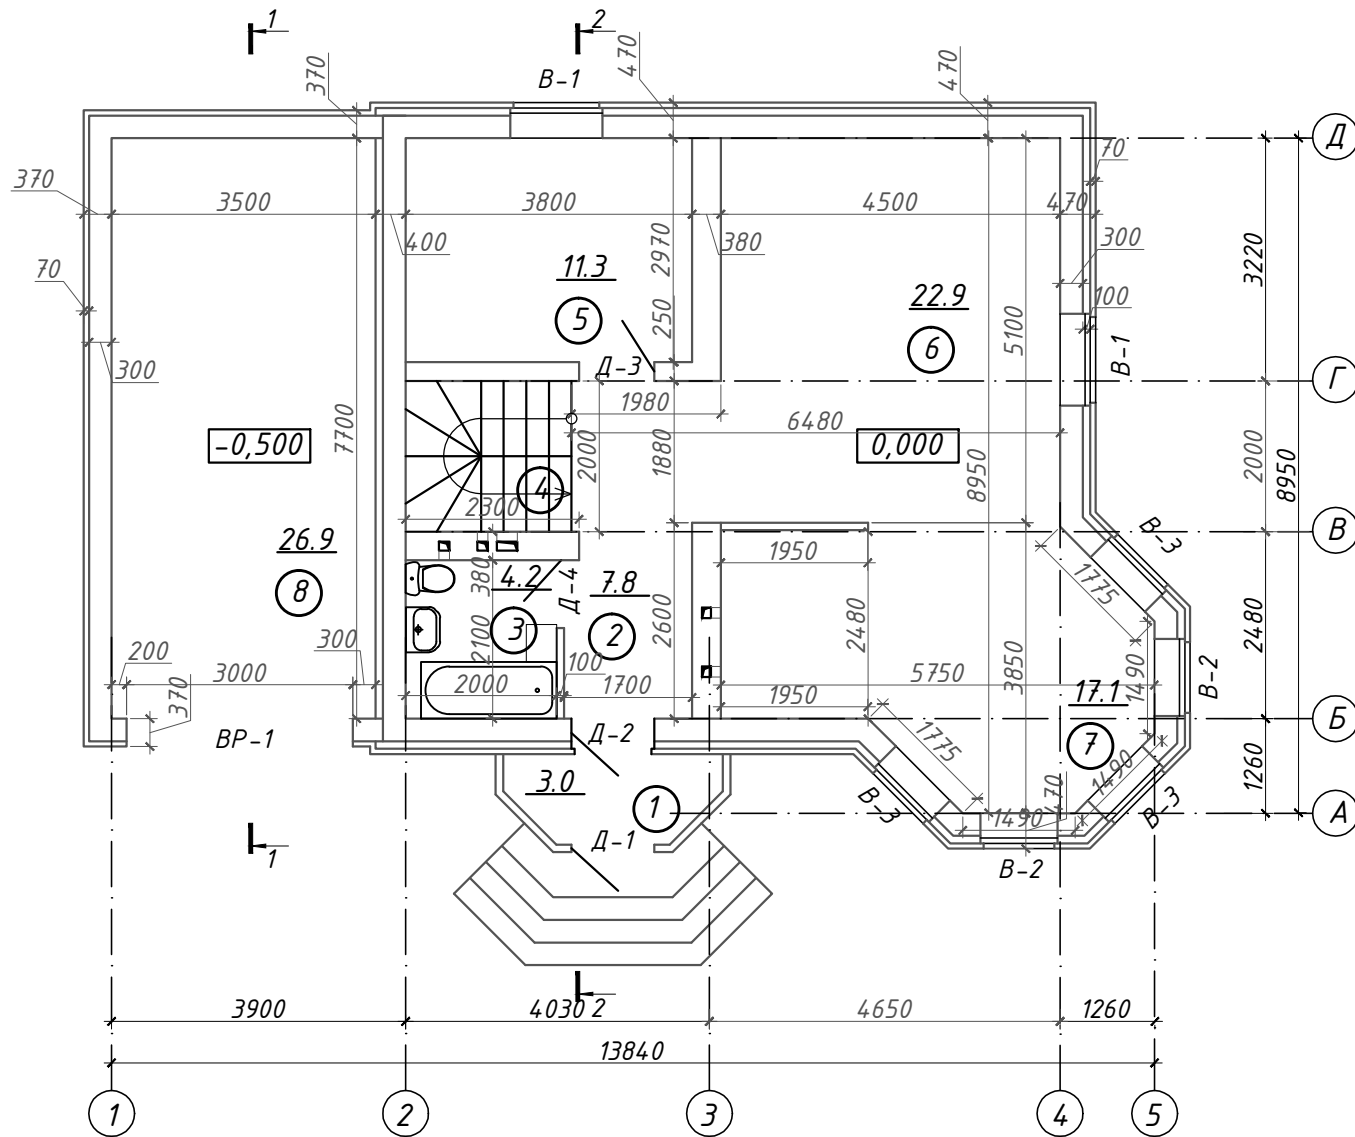

ПЛАН ДРУГОГО ПОВЕРХУ НА ВІДМ. +3.360

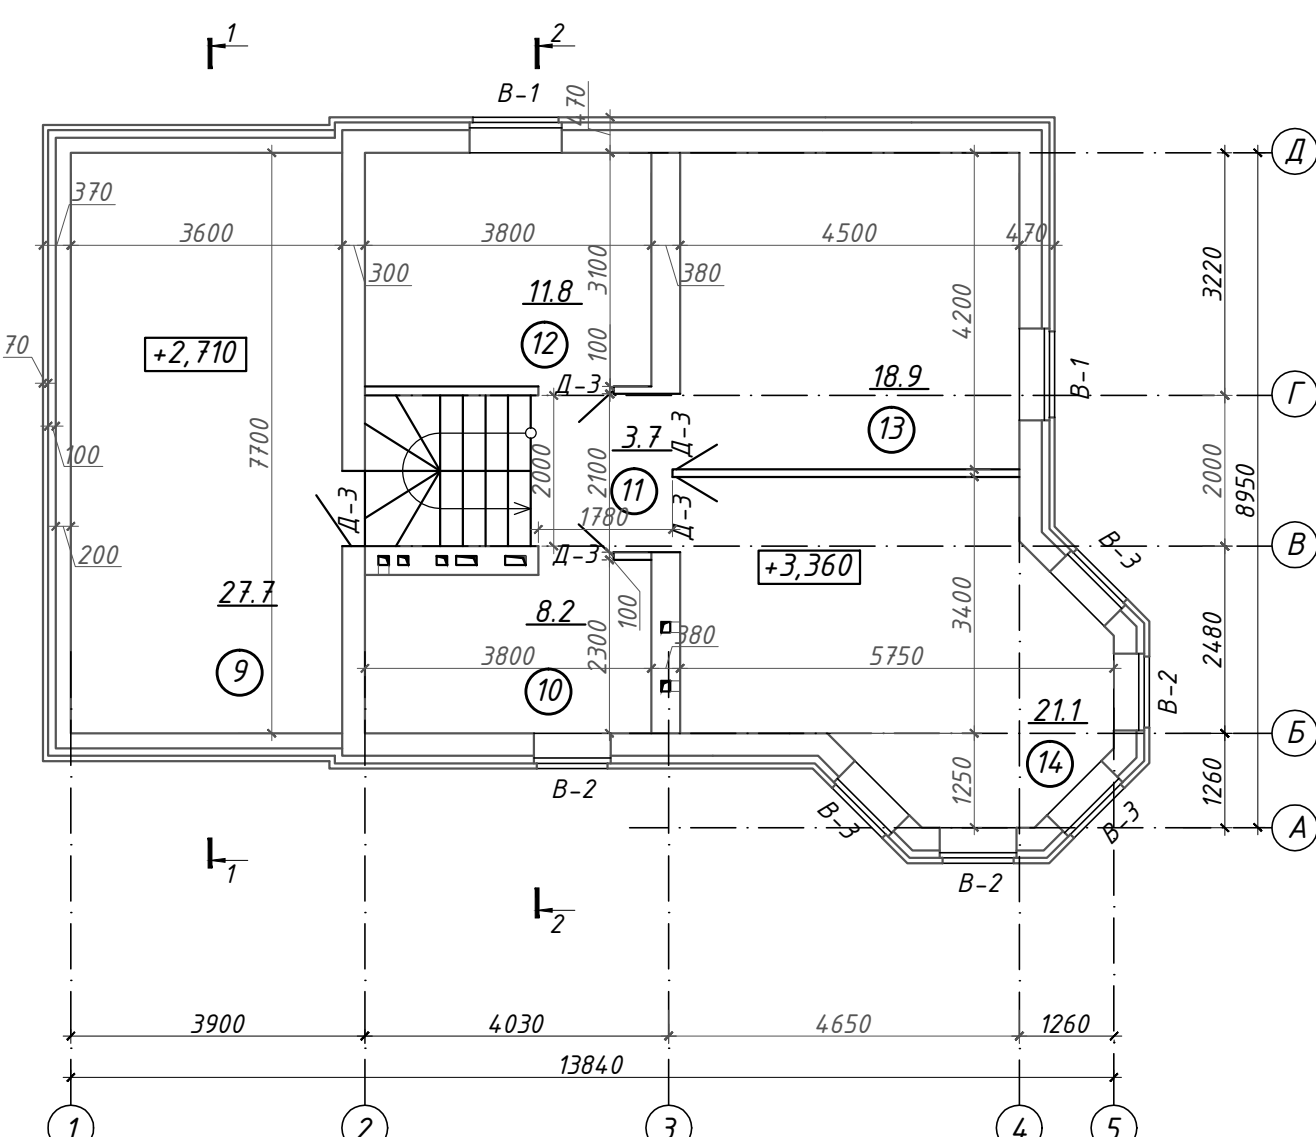


ЕКСПЛІКАЦІЯ ГЕНЕРАЛЬНОГО ПЛАНУ

№ на плані	Найменування	Координати квадратної сітки
1	Проектуєний двоповерховий коледж	3А+8, 3А+16, 3А+6, 3А+16
2	Басейн	6Б+8, 6Б+16, 7Б+4, 7Б+3
3	Місце для дорбєкю	
4	Сауна	
5	Альтанка	
6	Літня кухня	


ЕКСПЛІКАЦІЯ ПРИМІЩЕНЬ

Номер приміщення	Найменування	Площа м ²	Кат. приміщення
1-ий поверх			
1	Тамбур	3,0	
2	Коридор	7,8	
3	Санвузол	4,2	
4	Топочна	2,0	
5	Спальня	11,3	
6	Вітальня	22,9	
7	Кухня	17,1	
8	Гараж	26,9	
2-ий поверх			
9	Спальня	27,7	
10	Санвузол	8,2	
11	Коридор	3,7	
12	Кабінет	11,8	
13	Спальня	18,9	
14	Спальня	21,1	

ПЕРЕРІЗ 1-1

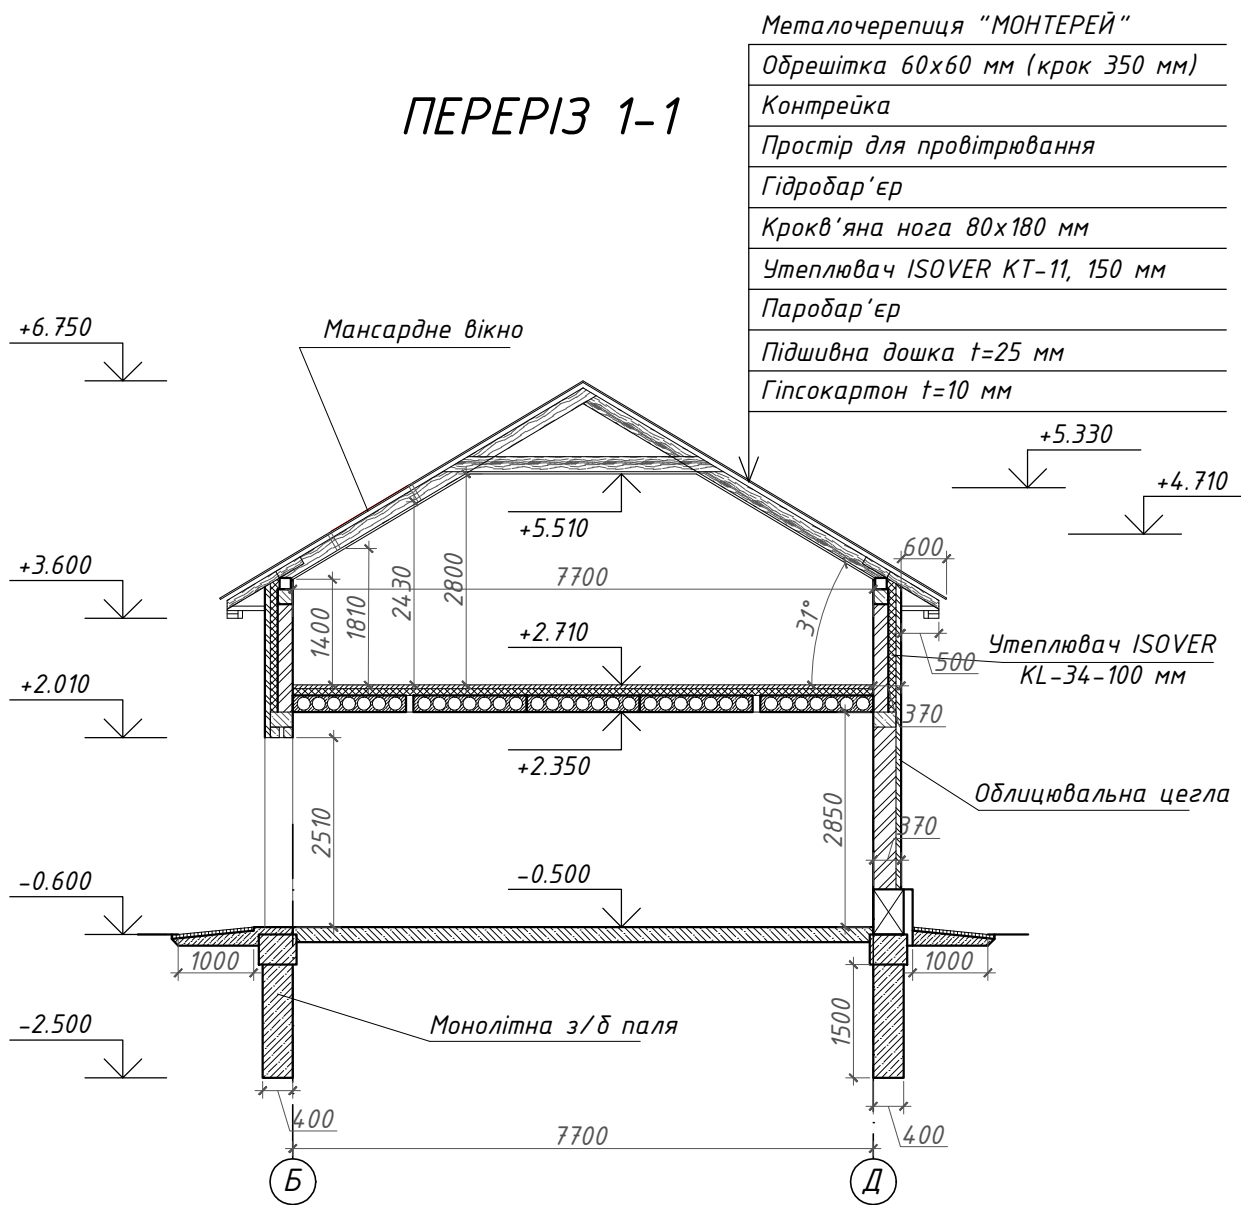

ПЕРЕРІЗ 2-2

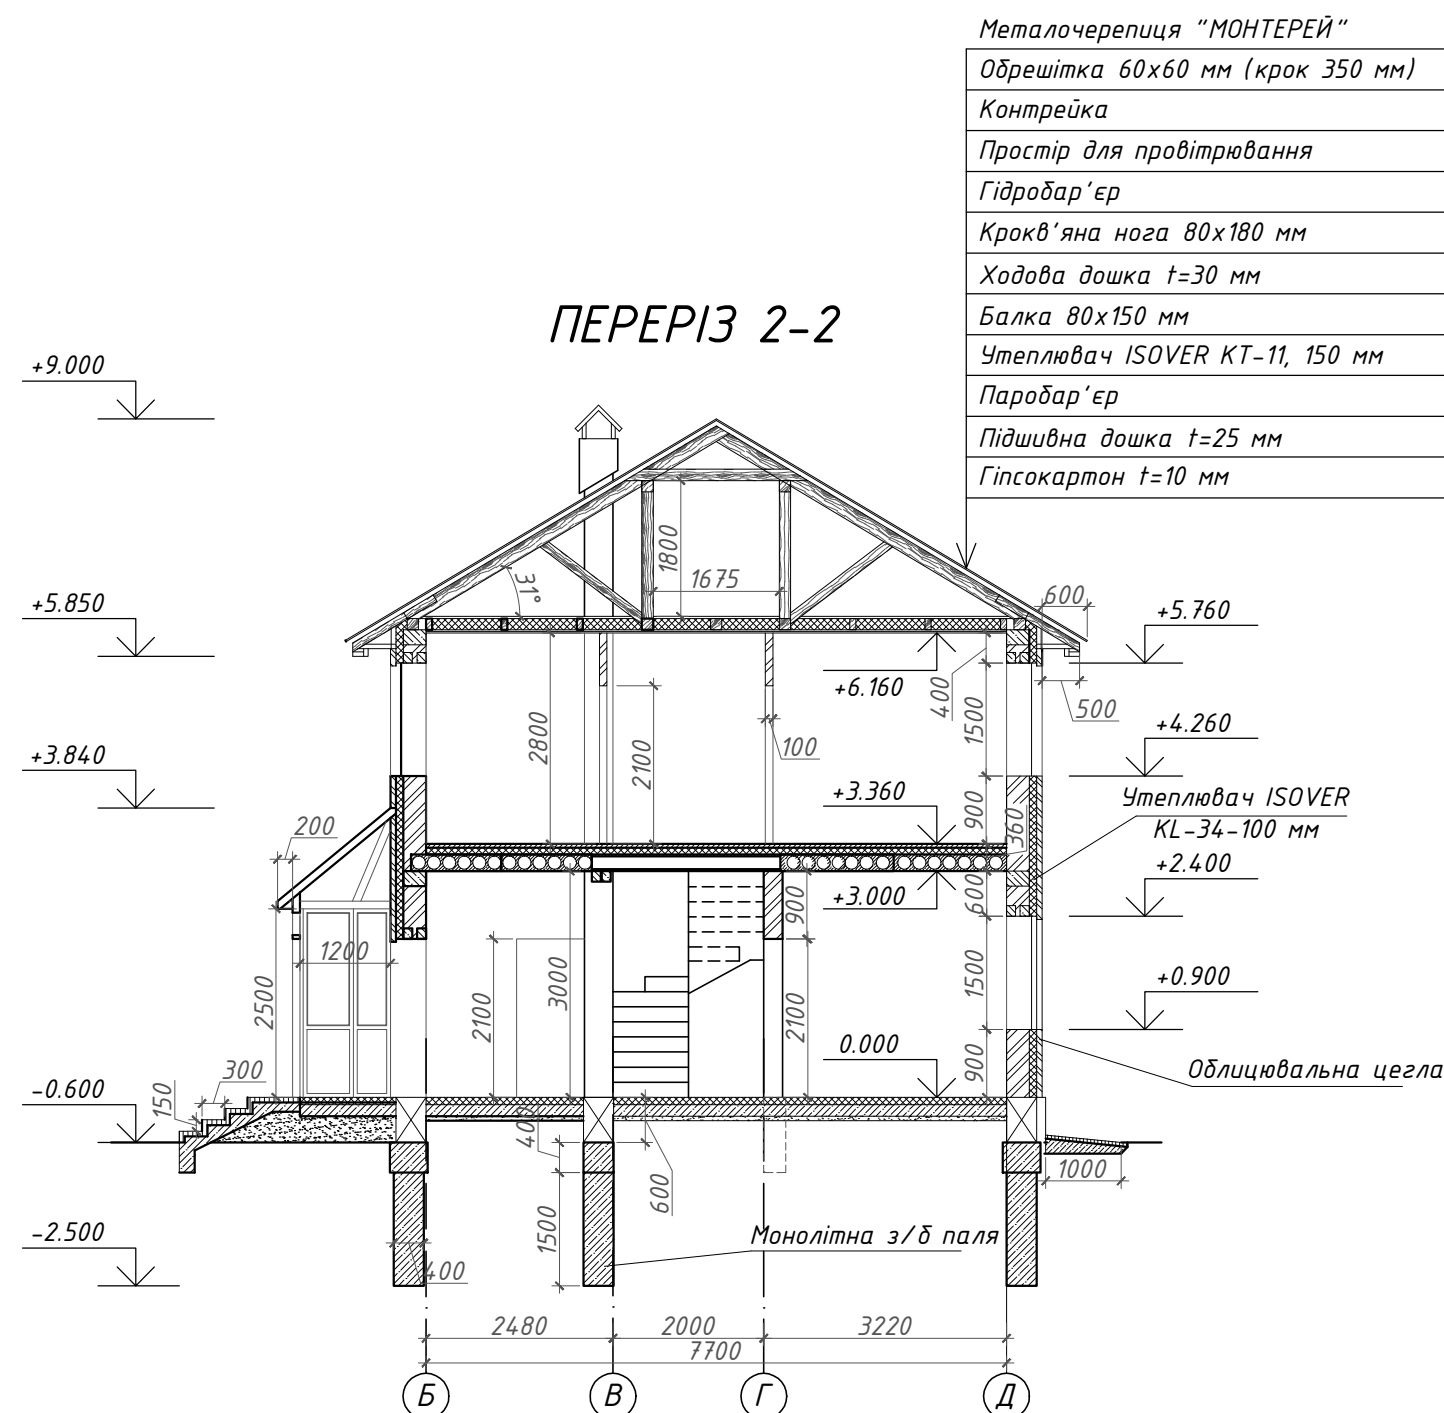

						ДП. 192.26-20		
						Міністерство освіти і науки України		
Изм.	Колуч	Лист	№ док.	Підпис	Дата			
Розробив		Отжидач	А.О.			Будівництво двоповерхового коледжу в м. Київ		
Керівник		Грано	Н.В.			Стардія	Лист	Листів
Консультант						Н	1	3
Рецензент						Фасад 1-5, фасад А-Д, переріз 1-1, переріз 2-2, плани поверхів, генплан, експлікація приміщень		
Н. контроль		Грано	Н.В.			ПТ КІСумДУ 242-ск зр		
Зад. відділ		Бандушка	Л.В.					