

Погоджено:

Зам. інв.№

Підпис і дата

Інв. № ор.

Формат А3

Копіював

ВІДОМІСТЬ РОБОЧИХ КРЕСЛЕНЬ ОСНОВНОГО КОМПЛЕКТУ АБ

Аркуш	Найменування	Примітка
1	Загальні дані	
2	Загальні дані	
3	Обмірочний план першого поверху	
4	Обмірочний план другого поверху	
5	Обмірочний план третього поверху	
6	Ескізи елементів заповнення прорізів	
7	Ескізи елементів заповнення прорізів	
8	Специфікація елементів заповнення прорізів	
9	Фасад 1-4	
10	Фасад 4-1	
11	Фасад Б-А, Фасад А-Б	

Примітки:

1. За умовну відмітку 0.000 взято відмітку верха землі.

ТЕХНІКО – ЕКОНОМІЧНІ ПОКАЗНИКИ

Найменування	Кількість	Примітка
Найменування будинку, місце його розташування	«Капітальний ремонт (заміна вікон на енергозберігаючі) спального корпусу ВЗ за адресою: вул. Лісна, 1а, с. Таранське, Конопотського району, Сумської області, Україна для облаштування місць тимчасового перебування внутрішньо переміщених (евакуйованих) осіб»	
Характер будівництва (нове будівництво, реконструкція)	Капітальний ремонт	
Загальна площа	1 203,3 м ²	
Будівельний об’єм	14319,3 м ³	
Кількість заміняємих вікон та дверей	112 шт.	
Площа заміняємих вікон	252,9 м ²	
Площа заміняємих дверей	22,61 м ²	
Поверховість	3	
Ступінь вогнестійкості	I	
Клас наслідків	СС-2	
Площа земельної ділянки	-	
Річна потреба в електроенергії	-	
Річна потреба в воді	-	
Річна потреба в тепловій енергії	-	
Тривалість будівництва	2,2 міс.	
Прізвище головного архітектора (інженера) проекту		

Проект розроблено відповідно до чинних норм, правил і стандартів.
Головний інженер проекту _____

						25/09-2022-19			
						Капітальний ремонт (заміна вікон на енергозберігаючі) спального корпусу ВЗ за адресою: вул. Лісна, 1а, с. Таранське, Конопотського району, Сумської області, Україна для облаштування місць тимчасового перебування внутрішньо переміщених (евакуйованих) осіб			
Зм.	Кільк.	Арк.	№ док.	Підп.	Дата	Спальний корпус ВЗ	Стадія	Аркуш	Аркушів
Розробив							РП	1	11
Перевірів						Загальні дані			
Нор.контр									

Формат А3

Погоджено:

Зам. інв.№

Підпис і дата

Інв. № ор.

ВІДОМІСТЬ ДОКУМЕНТІВ НА ЯКІ ПОСИЛАЮТЬСЯ ТА ЯКІ ДОДАЮТЬСЯ

	Найменування	Примітка
ДБН А.2.2-3-2014	Склад та зміст проектної документації на будівництво	
ДБН В.1.2-2:2006	Навантаження та впливи	
ДСТУ EN 14351-1:2020	Вікна та двері. Вимоги. Частина 1. Вікна та зовнішні двері	

ВІДОМІСТЬ ОСНОВНИХ КОМПЛЕКТІВ РОБОЧИХ КРЕСЛЕНЬ

Позначення	Найменування	Примітка
ЗПЗ	Загальна пояснювальна записка	
АБ	Архітектурно-будівельні рішення	
К	Кошторисна документація	

Примітки:
1. За умовну відмітку 0.000 взято відмітку верха землі.

ПЕРЕЛІК РОБІТ НА ЯКІ СКЛАДАЮТЬСЯ АКТИ НА ПРИХОВАНІ РОБОТИ

1. Земляні роботи

 - огляд якості ґрунтів основ фундаментів і закладання фундаментів;
 - зняття та використання для рекультивації родючого шару ґрунту.
2. Основи та фундаменти

 - Підготовлена основа під фундаменти з зазначенням розмірів, позначок дна котлавана, відповідності фактичного нашарування та властивостей ґрунту тим, що зазначені в проекті (акт складається до початку робіт по влаштуванню фундаментів);
 - відбір контрольних зразків бетону.
3. Бетонні та залізобетонні конструкції збірні

 - Приймання фундаментів та інших опорних елементів, включаючи геодезичну перевірку відповідності їх фактичного положення проектному (в плані і по висоті) зі складанням виконавчої схеми;
 - виконання зварювальних робіт (повнота зварних швів, якість зварювання);
 - антикорозійний захист з'єднань металу;
 - приймання змонтованих конструкцій споруд або окремих її частин;
4. Кам'яні конструкції

 - влаштування осадочних і температурних швів;
 - гідроізоляція кам'яної кладки;
 - укладання в кам'яні конструкції арматури та металевих закладних деталей, їх антикорозійний захист;
 - місця спирання ферм, прогонів, балок, плит на стіни;
5. Дерев'яні конструкції

 - антисептування дерев'яних конструкцій та захист їх гідроізоляційними матеріалами;
 - ізоляція від кладки зовнішніх стін термоізоляційними матеріалами;
6. Гідроізоляція

 - Приймання поверхні основ під ізоляцію;
 - приймання шарів ізоляції перед укладанням наступних шарів;
 - приймання ізоляції на ділянках, що підлягають закриттю кам'яною кладкою, захисними огорожами, водою або ґрунтом;
7. Підлоги

 - Основи під підлоги на ґрунті;
 - перевірка виконання конструктивних елементів підлог перед влаштуванням наступних шарів;
8. Внутрішні санітарно-технічні роботи


 - Готовність ніш, каналів та борозен для прокладання в них трубопроводів та встановлення санітарно-технічних приладів;
 - правильність уклонів, гнуття труд, встановлення санітарно-технічних пристроїв;
 - правильність встановлення та справна дія арматури, запобіжних пристроїв, автоматики та контрольно-вимірювальних приладів.

						25/09-2022-19			
						Капітальний ремонт (заміна вікон на енергозберігаючі) спального корпусу ВЗ за адресою: вул. Лісна, 1а, с. Таранське, Котопського району, Сумської області, Україна для облаштування місць тимчасового перебування внутрішньо переміщених (евакуйованих) осіб			
Зм.	Кільк.	Арк.	№ док.	Підп.	Дата	Спальний корпус ВЗ	Стадія	Аркуш	Аркушів
Розробив							РП	2	11
Перевірів									
						Загальні дані			
Нор.контр									

Копіював

Формат А3

Обмірочний план першого поверху

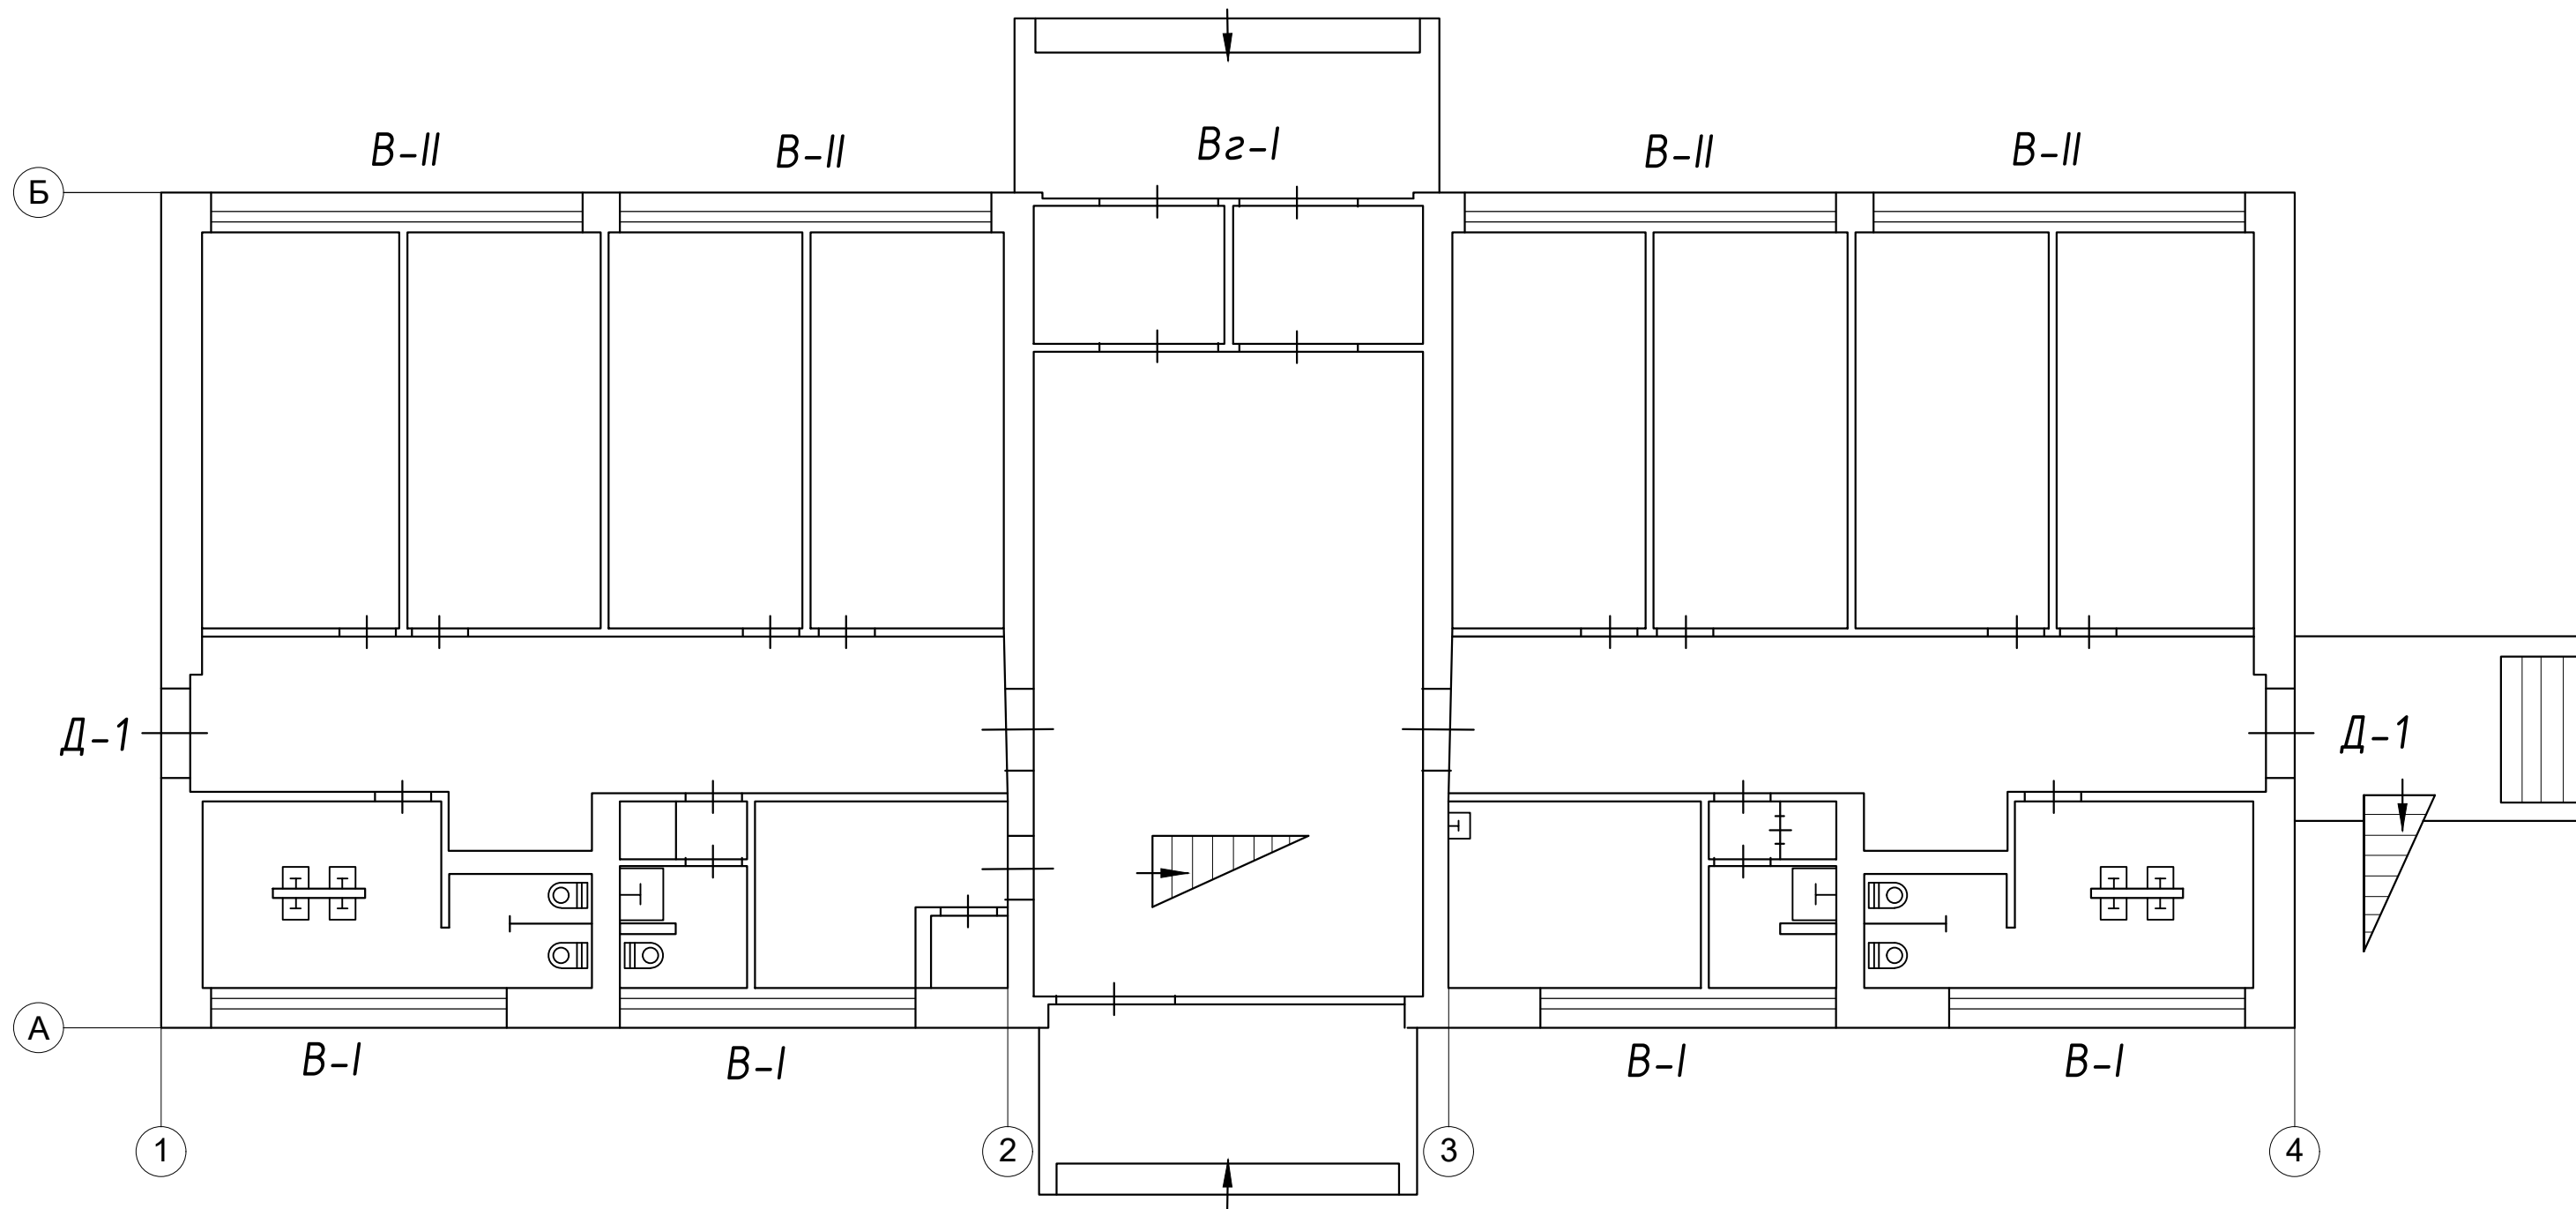


Примітки:
1. Розміри всіх вікон та дверей при замовленні на виготовлення уточнити на місці.
2. Обсяги та найменування робіт уточнювати по місцю проведення робіт.

						25/09-2022-19			
						Капітальний ремонт (заміна вікон на енергозберігаючі) спального корпусу ВЗ за адресою: вул. Лісна, 1а, с. Таранське, Котопського району, Сумської області, Україна для облаштування місць тимчасового перебування внутрішньо переміщених (евакуйованих) осіб			
Зм.	Кільк.	Арк.	№ док.	Підп.	Дата	Спальний корпус ВЗ	Стадія	Аркуш	Аркушів
Розробив							РП	3	11
Перевірів						Обмірочний план першого поверху			
Нор. контр									

Погоджено:			
Зам. інв. №			
Підпис і дата			
Інв. № ор.			

Обмірочний план другого поверху

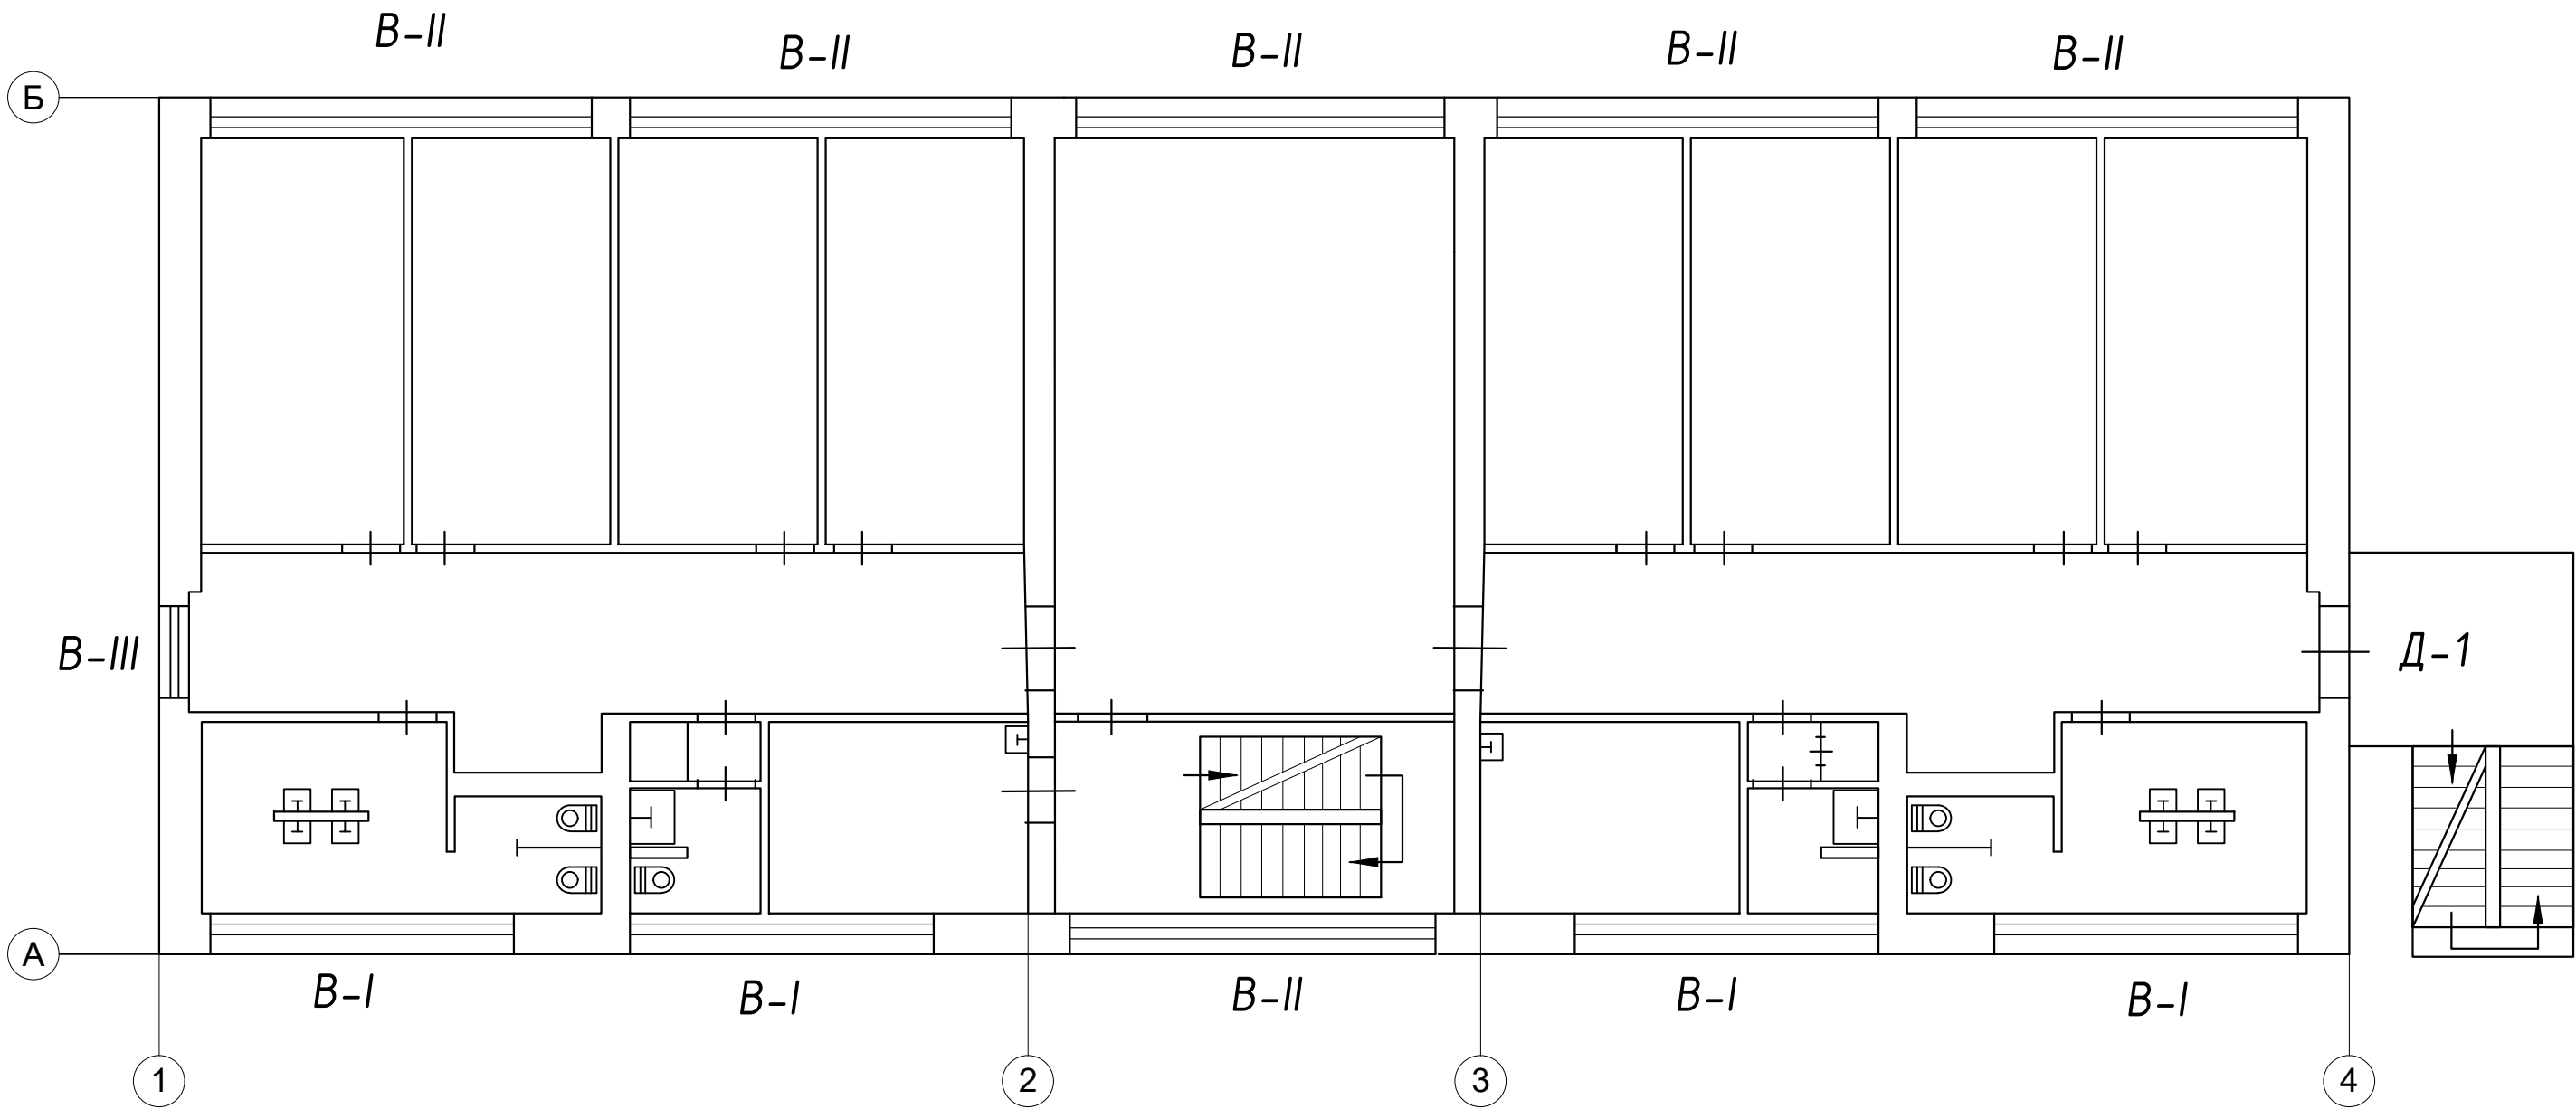

- Примітки:
- Розміри всіх вікон та дверей при замовленні на виготовлення уточнити на місці.
 - Обсяги та найменування робіт уточнювати по місцю проведення робіт.


						25/09-2022-19			
						Капітальний ремонт (заміна вікон на енергозберігаючі) спального корпусу ВЗ за адресою: вул. Лісна, 1а, с. Таранське, Конопотського району, Сумської області, Україна для облаштування місць тимчасового перебування внутрішньо переміщених (евакуйованих) осіб			
Зм.	Кільк.	Арк.	№ док.	Підп.	Дата	Спальний корпус ВЗ	Стадія	Аркуш	Аркушів
Розробив							РП	4	11
Перевірів									
						Обмірочний план другого поверху			
Нор.контр									

Погоджено:			
Зам. інв. №			
Підпис і дата			
Інв. № ор.			

Формат А3

Копіював

Обмірочний план третього поверху

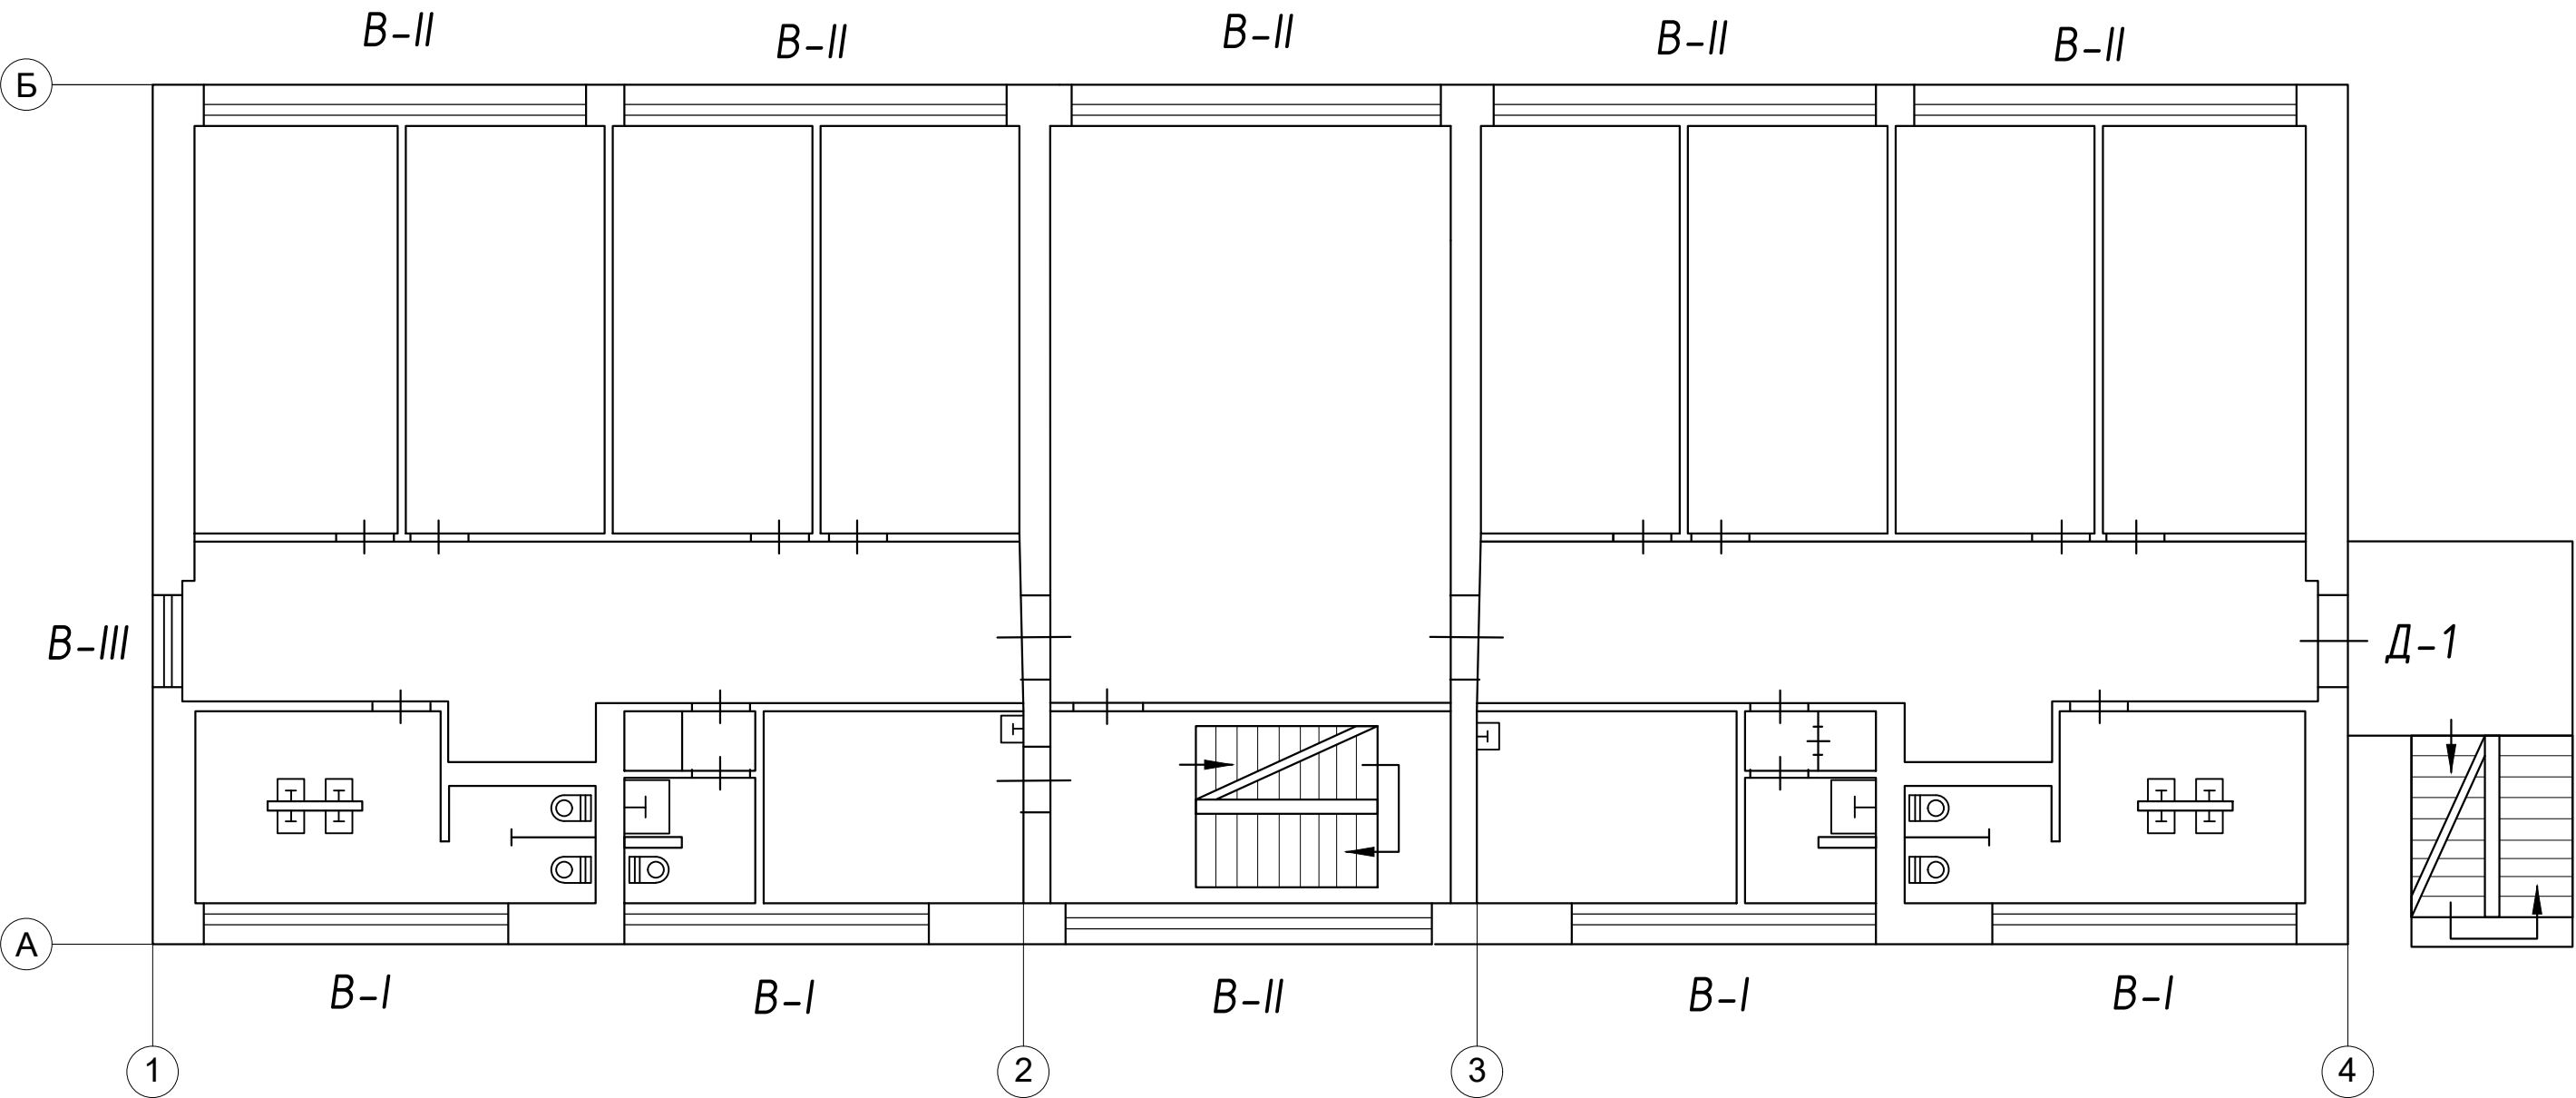

Примітки:
1. Розміри всіх вікон та дверей при замовленні на виготовлення уточнити на місці.
2. Обсяги та найменування робіт уточнювати по місцю проведення робіт.

						25/09-2022-19			
						Капітальний ремонт (заміна вікон на енергозберігаючі) спального корпусу ВЗ за адресою: вул. Лісна, 1а, с. Таранське, Конотопського району, Сумської області, Україна для облаштування місць тимчасового перебування внутрішньо переміщених (евакуйованих) осіб			
Зм.	Кільк.	Арк.	№ док.	Підп.	Дата	Спальний корпус ВЗ	Стадія	Аркуш	Аркушів
Розробив							РП	5	11
Перевірів									
						Обмірочний план третього поверху			
Нор.контр									

Формат А3




Копіював

Інв. № ор.

Підпис і дата

Зам. інв.№

Погоджено:

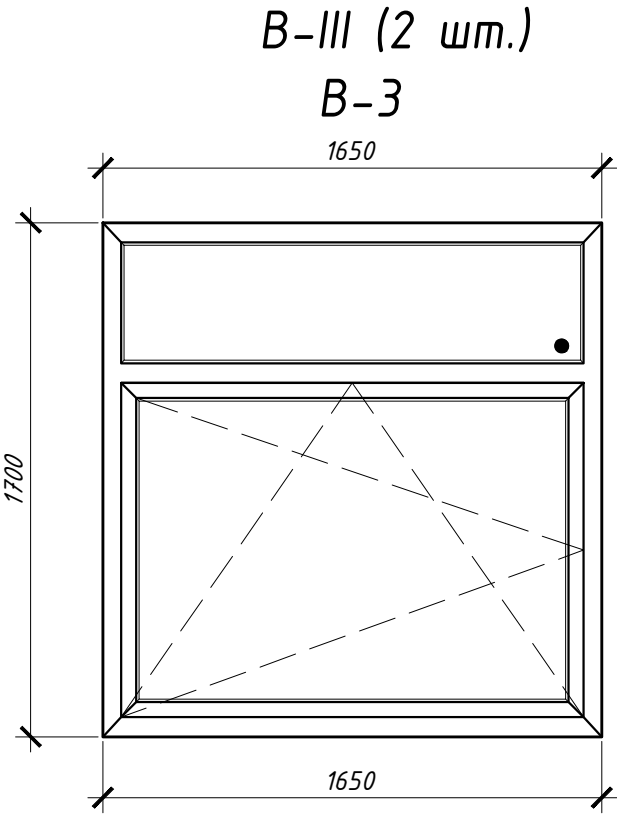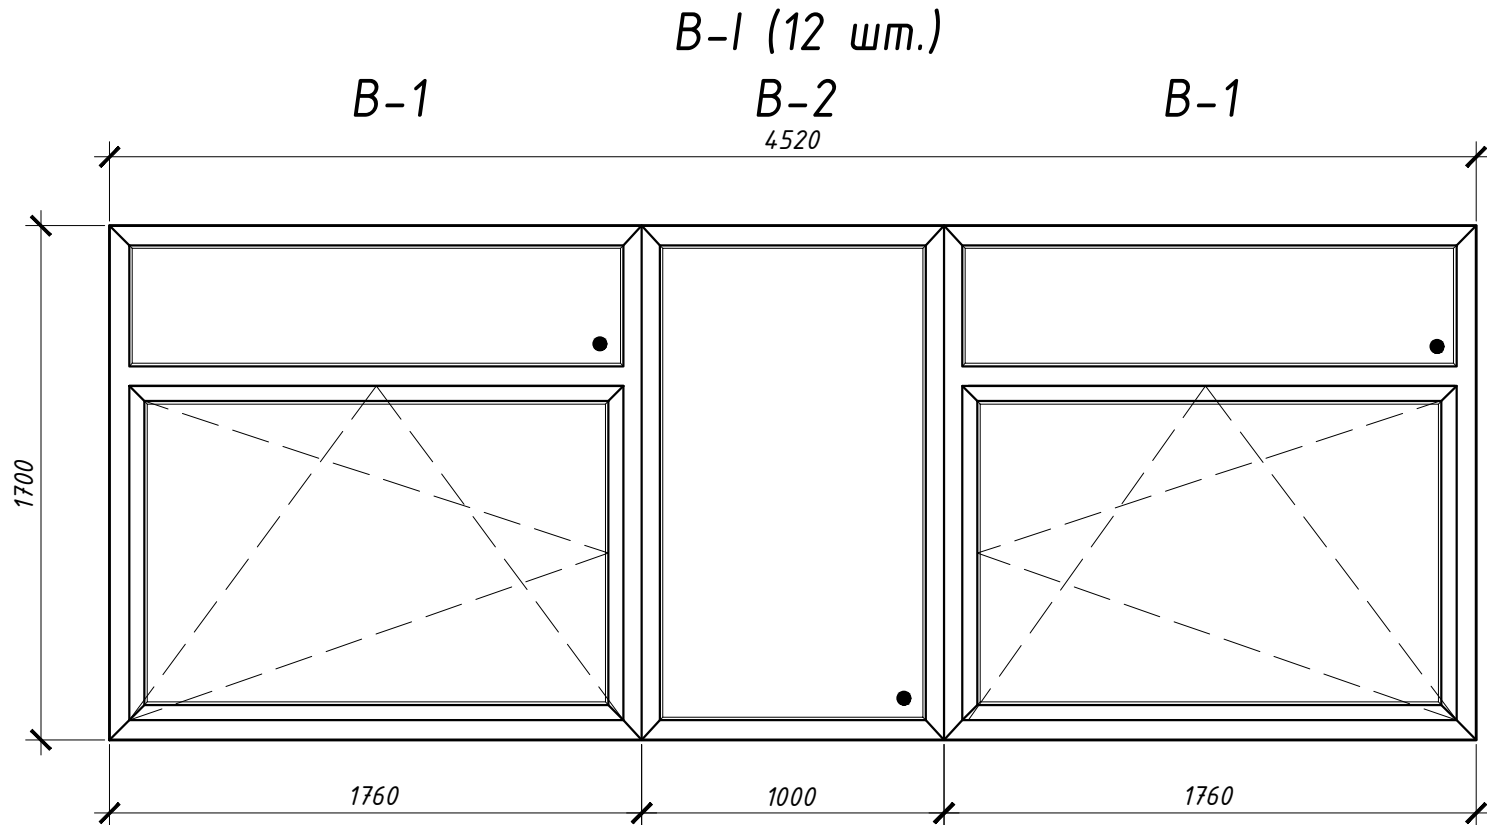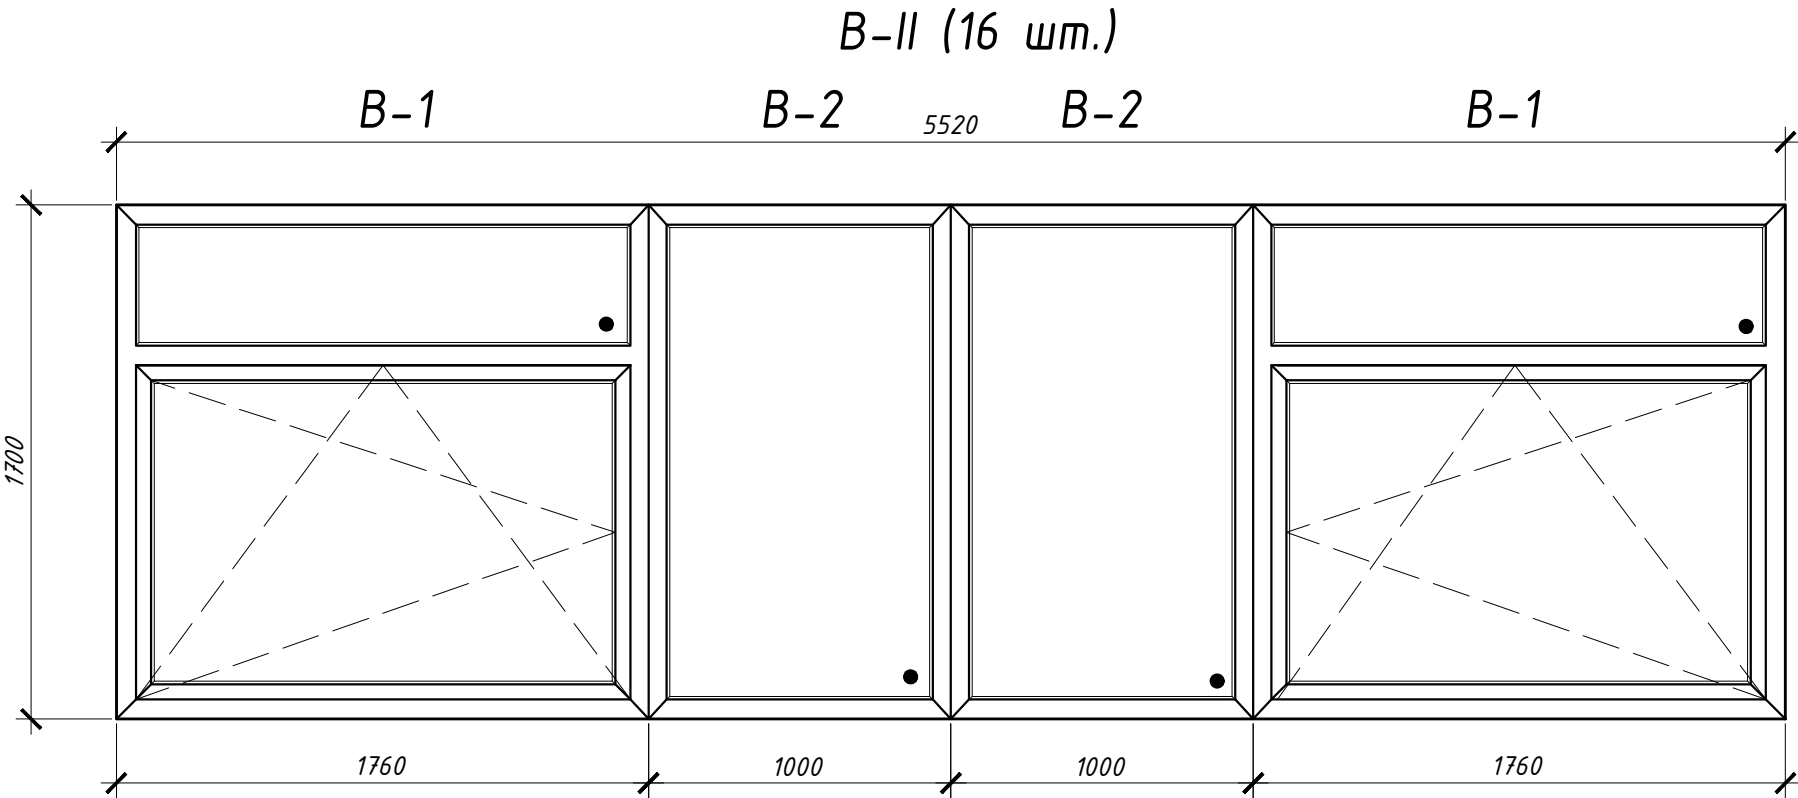



Примітки:

1. Розміри всіх вікон та дверей при замовленні на виготовлення уточнити на місці.

2. Обсяги та найменування робіт уточнювати по місцю проведення робіт.

						25/09-2022-19			
						Капітальний ремонт (заміна вікон на енергозберігаючі) спального корпусу В3 за адресою: вул. Лісна, 1а, с. Таранське, Котопського району, Сумської області, Україна для облаштування місць тимчасового передування внутрішньо переміщених (евакуйованих) осіб			
Зм.	Кільк.	Арк.	№ док.	Підп.	Дата	Спальний корпус В3	Стадія	Аркуш	Аркушів
Розробив							РП	6	11
Перевірів						Ескізи елементів заповнення прорізів			
Нор.контр									

Формат А3	Копіював	Підпис і дата	Зам. інв. №	Погоджено:	
Інв. № ор.					

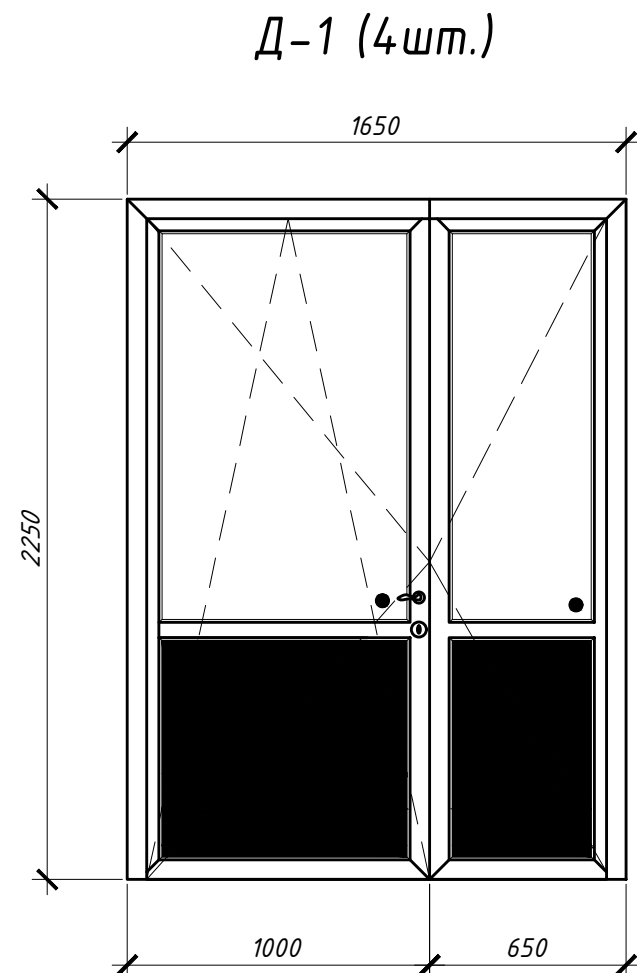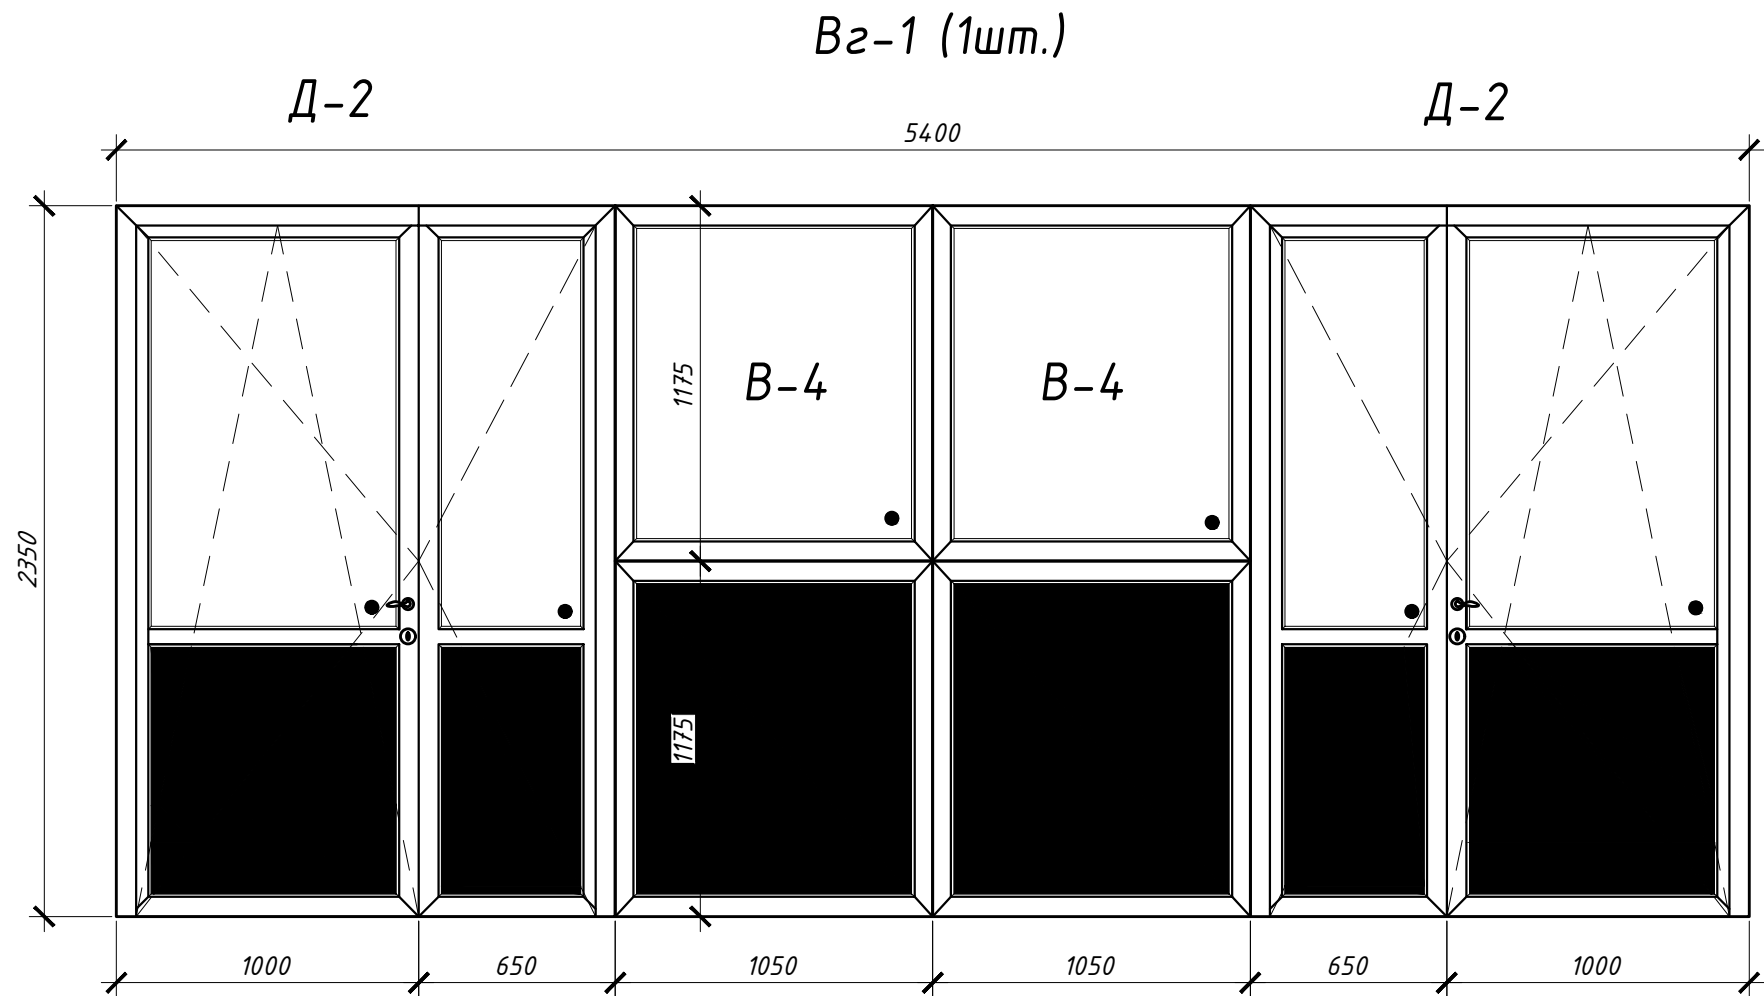

- Примітки:**
- Розміри всіх вікон та дверей при замовленні на виготовлення уточнити на місці.
 - Обсяги та найменування робіт уточнювати по місцю проведення робіт.

						25/09-2022-19			
						Капітальний ремонт (заміна вікон на енергозберігаючі) спального корпусу ВЗ за адресою: вул. Лісна, 1а, с. Таранське, Конопотського району, Сумської області, Україна для облаштування місць тимчасового передування внутрішньо переміщених (евакуйованих) осіб			
Зм.	Кільк.	Арк.	№ док.	Підп.	Дата	Спальний корпус ВЗ	Стадія	Аркуш	Аркушів
Розробив							РП	7	11
Перевірів						Ескізи елементів заповнення прорізів			
Нор.контр									

СПЕЦИФІКАЦІЯ ЕЛЕМЕНТІВ ЗАПОВНЕННЯ ПРОРІЗЕЙ

Поз.	Позначення	Найменування	Кількість на поверх				Маса, од. кг.	Примітка
			1	2	3	Всього		
Вікна								
В-1	ДСТУ EN 14351-1:2020	<u>В П ОСП 17-17,6 СВ</u> А2-В-Б-Г-А-Г	16	20	20	56		В-I, В-II
В-2	ДСТУ EN 14351-1:2020	<u>В П ОСП 17-10 СВ</u> А2-В-Б-Г-А-Г	12	16	16	44		В-I, В-II
В-3	ДСТУ EN 14351-1:2020	<u>В П ОСП 17-16,5 ПВ</u> А2-В-Б-Г-А-Г	-	1	1	2		В-III
В-4	ДСТУ EN 14351-1:2020	<u>В П ОСП 11,75-10,5 ПВ</u> А2-В-Б-Г-А-Г	4	-	-	4		Вз-1
Двері								
Д-1	ДСТУ EN 14351-1:2020	<u>Д П ОСП 22,5-16,5 ПВ</u> А2-В-Б-Г-А-Г	2	1	1	4		
Д-2	ДСТУ EN 14351-1:2020	<u>Д П ОСП 23,5-16,5 ПВ</u> А2-В-Б-Г-А-Г	2	-	-	2		Вз-1

СПЕЦИФІКАЦІЯ ПІДВІКОННИХ ДОШОК

Поз.	Позначення	Найменування	Кількість на поверх				Маса, од. кг.	Примітка
			1	2	3	Всього		
ПД-I	ДСТУ EN 14351-1:2020	4620x450 мм	4	4	4	12		
ПД-II	ДСТУ EN 14351-1:2020	5620x450 мм	4	6	6	16		
ПД-III	ДСТУ EN 14351-1:2020	1750x450 мм	-	1	1	2		


СПЕЦИФІКАЦІЯ ПІДВІКОННИХ ВІДЛИВІВ

Поз.	Позначення	Найменування	Кількість на поверх				Маса, од. кг.	Примітка
			1	2	3	Всього		
ПД-I	ДСТУ EN 14351-1:2020	4620x200 мм	4	4	4	12		
ПД-II	ДСТУ EN 14351-1:2020	5620x200 мм	4	6	6	16		
ПД-III	ДСТУ EN 14351-1:2020	1750x200 мм	-	1	1	2		


Примітки:

- Розміри всіх вікон та дверей при замовленні на виготовлення уточнити на місці.
- Обсяги та найменування робіт уточнювати по місцю проведення робіт.

СХЕМА ВСТАНОВЛЕННЯ ПІДВІКОННОЇ ДОШКИ В ВІКОННИЙ ПРОЕМ

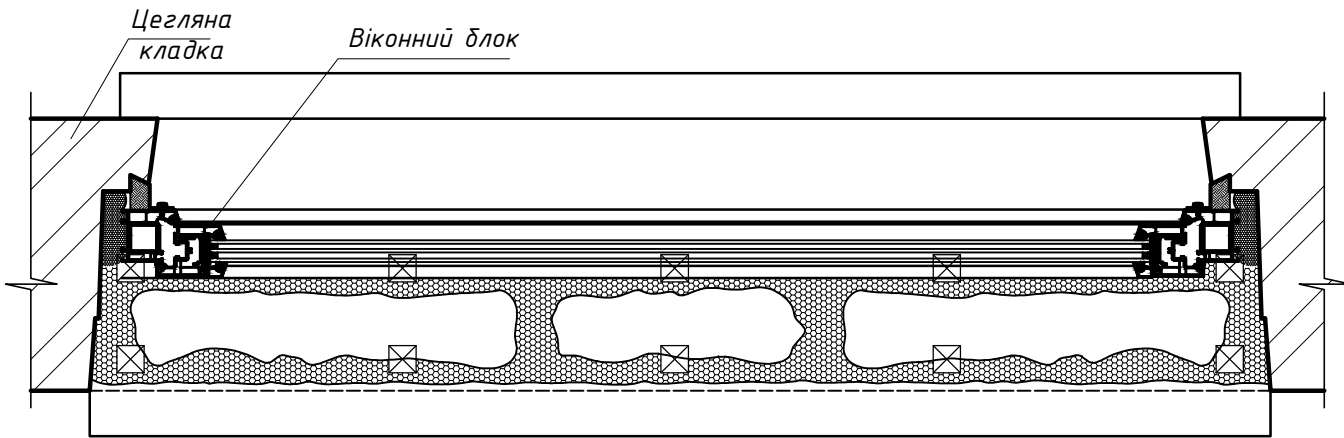

ПІДВІКОННИЙ ВІДЛИВ

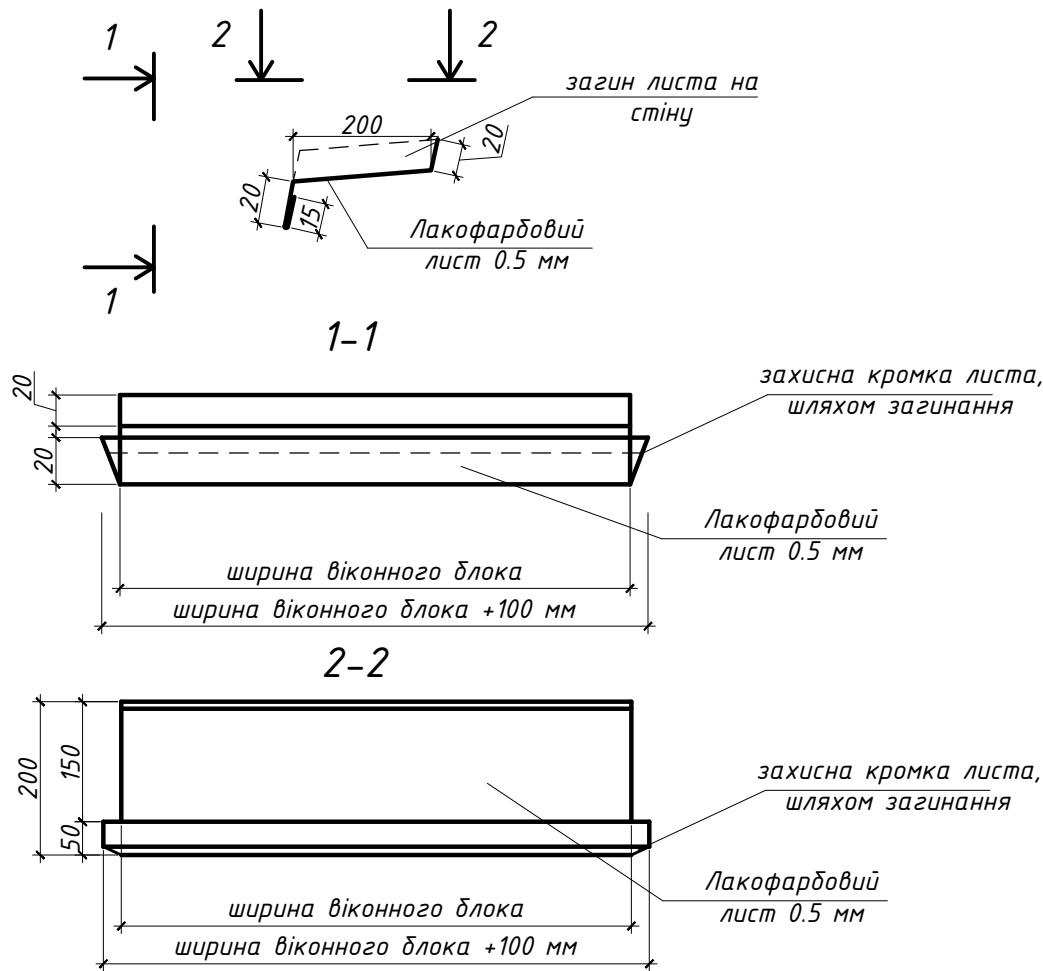

						25/09-2022-19		
						Капітальний ремонт (заміна вікон на енергозберігаючі) спального корпусу ВЗ за адресою: вул. Лісна, 1а, с. Таранське, Котопського району, Сумської області, Україна для облаштування місць тимчасового перебування внутрішньо переміщених (евакуйованих) осіб		
Зм.	Кільк.	Арк.	№ док.	Підп.	Дата	Спальний корпус ВЗ	Стадія	Аркуш
Розробив							РП	8
Перевірив						Специфікація елементів заповнення прорізів		
Нор. контр								


Фасад 1-4



Примітки:
1. Розміри всіх вікон та дверей при замовленні на виготовлення уточнити на місці.
2. Обсяги та найменування робіт уточнювати по місцю проведення робіт.

						25/09-2022-19			
						Капітальний ремонт (заміна вікон на енергозберігаючі) спального корпусу ВЗ за адресою: вул. Лісна, 1а, с. Таранське, Котопського району, Сумської області, Україна для облаштування місць тимчасового передубання внутрішньо переміщених (евакуйованих) осіб			
Зм.	Кільк.	Арк.	№ док.	Підп.	Дата	Спальний корпус ВЗ	Стадія	Аркуш	Аркушів
Розробив							РП	9	11
Перевірів						Фасад 1-4			
Нор. контр									

Фасад 4-1

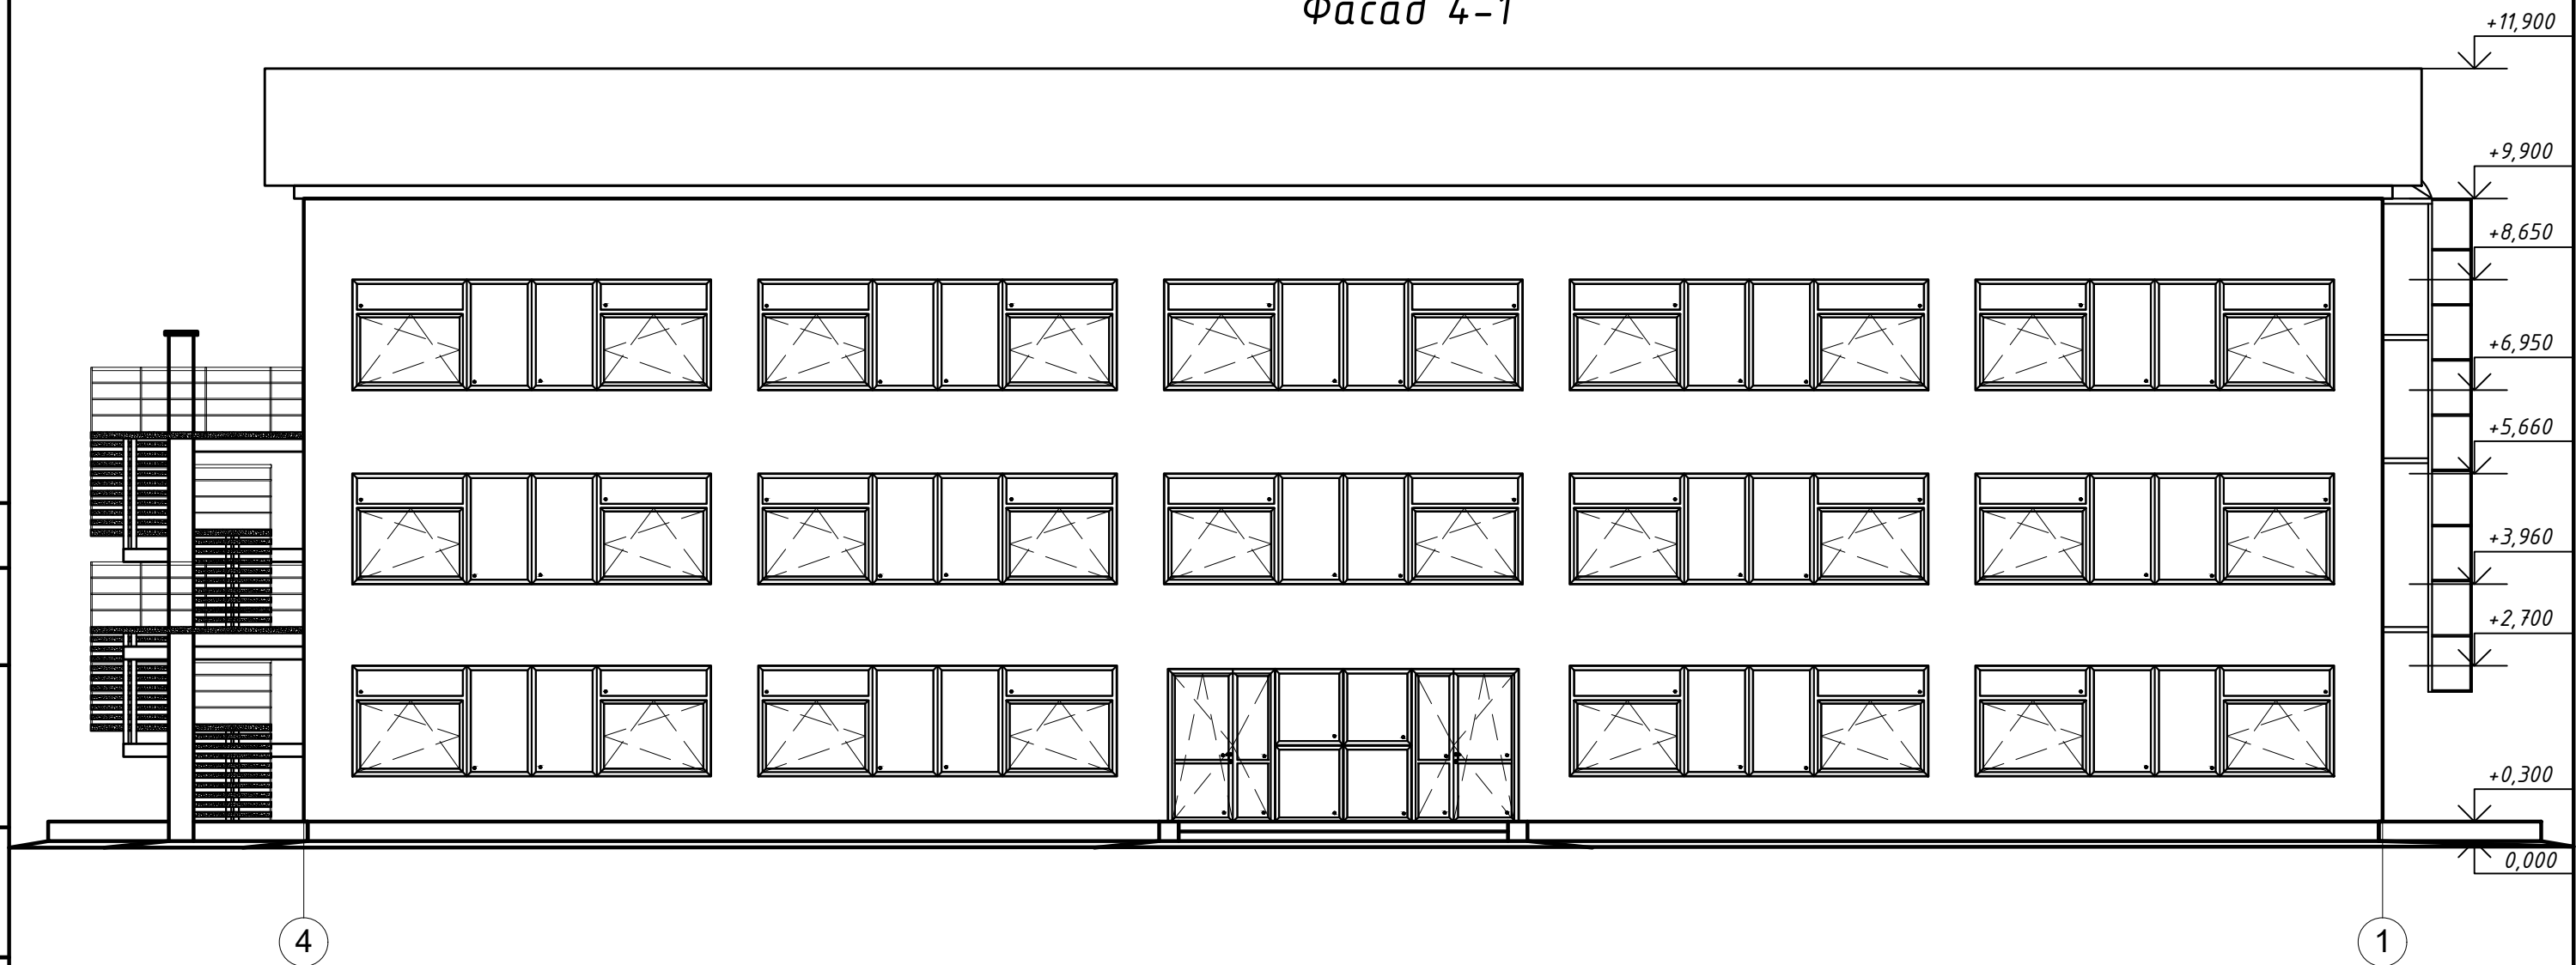

Примітки:

1. Розміри всіх вікон та дверей при замовленні на виготовлення уточнити на місці.
2. Обсяги та найменування робіт уточнювати по місцю проведення робіт.


						25/09-2022-19			
						Капітальний ремонт (заміна вікон на енергозберігаючі) спального корпусу ВЗ за адресою: вул. Лісна, 1а, с. Таранське, Конопотського району, Сумської області, Україна для облаштування місць тимчасового перебування внутрішньо переміщених (евакуйованих) осіб			
Зм.	Кільк.	Арк.	№ док.	Підп.	Дата	Спальний корпус ВЗ	Стадія	Аркуш	Аркушів
Розробив							РП	10	11
Перевірів						Фасад 4-1			
Нор.контр									

Копіював


Формат АЗ

Формат А3
Копіював
Інв. № ор.
Підпис і дата
Зам. інв. №
Погоджено:

Фасад Б-А

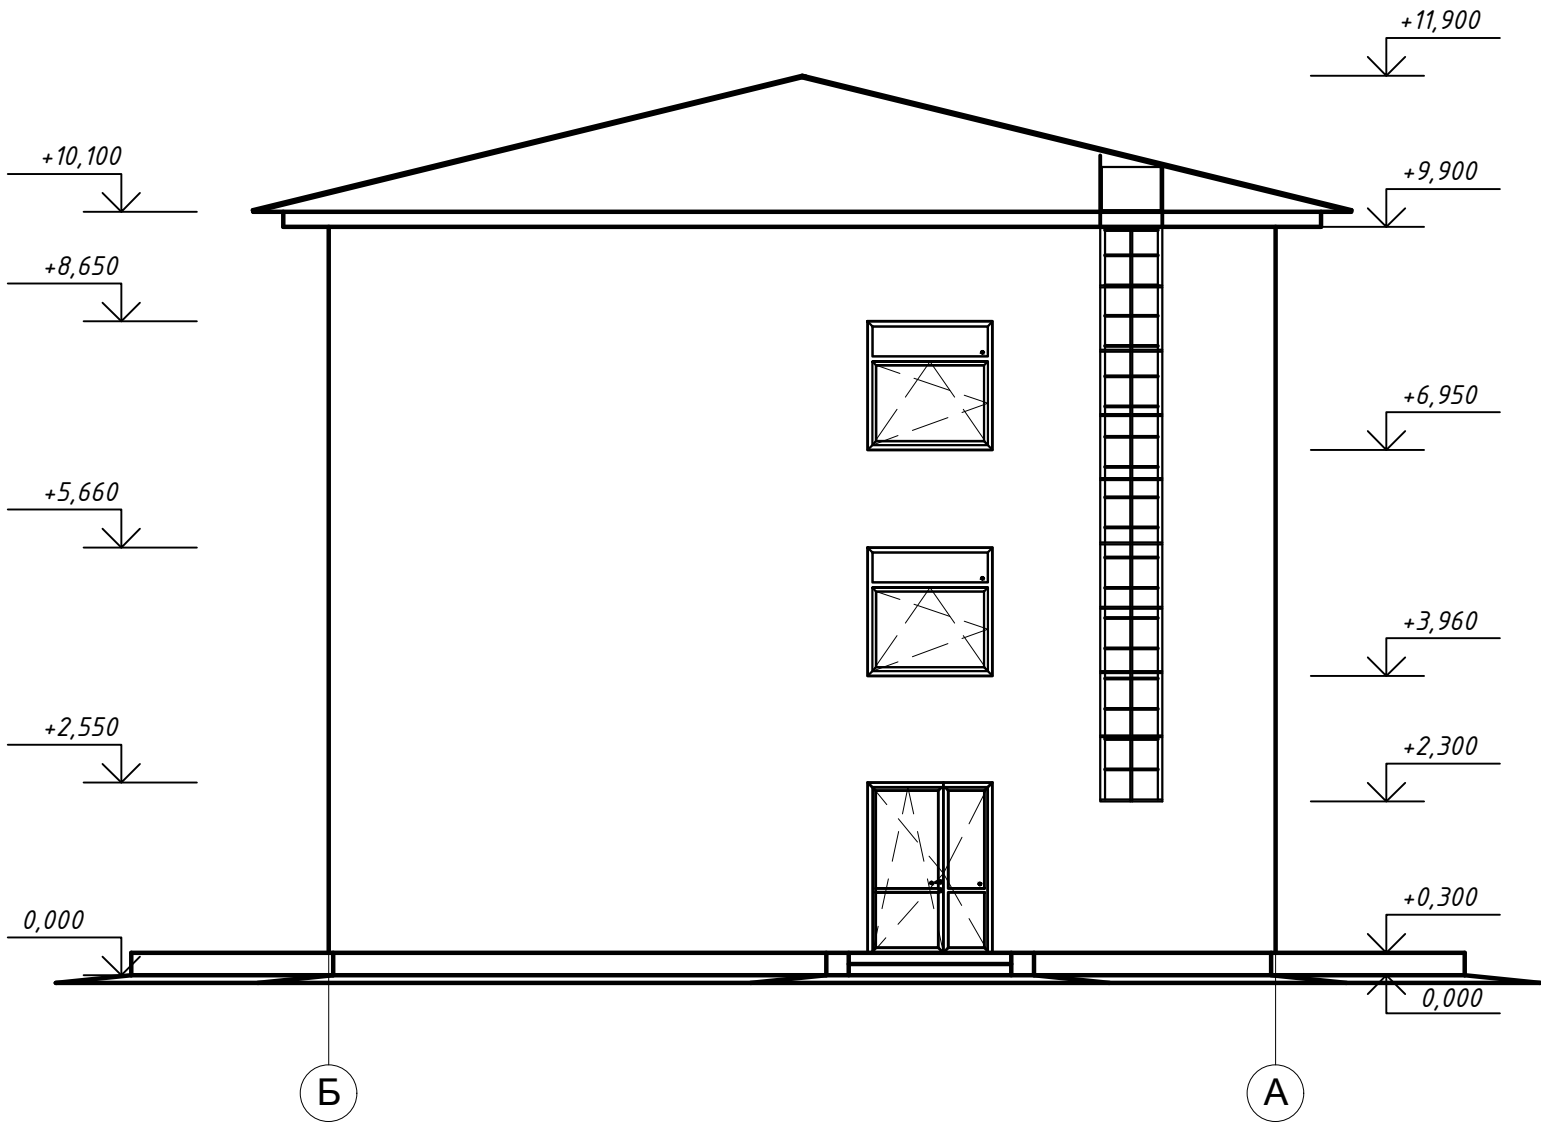

Фасад А-Б

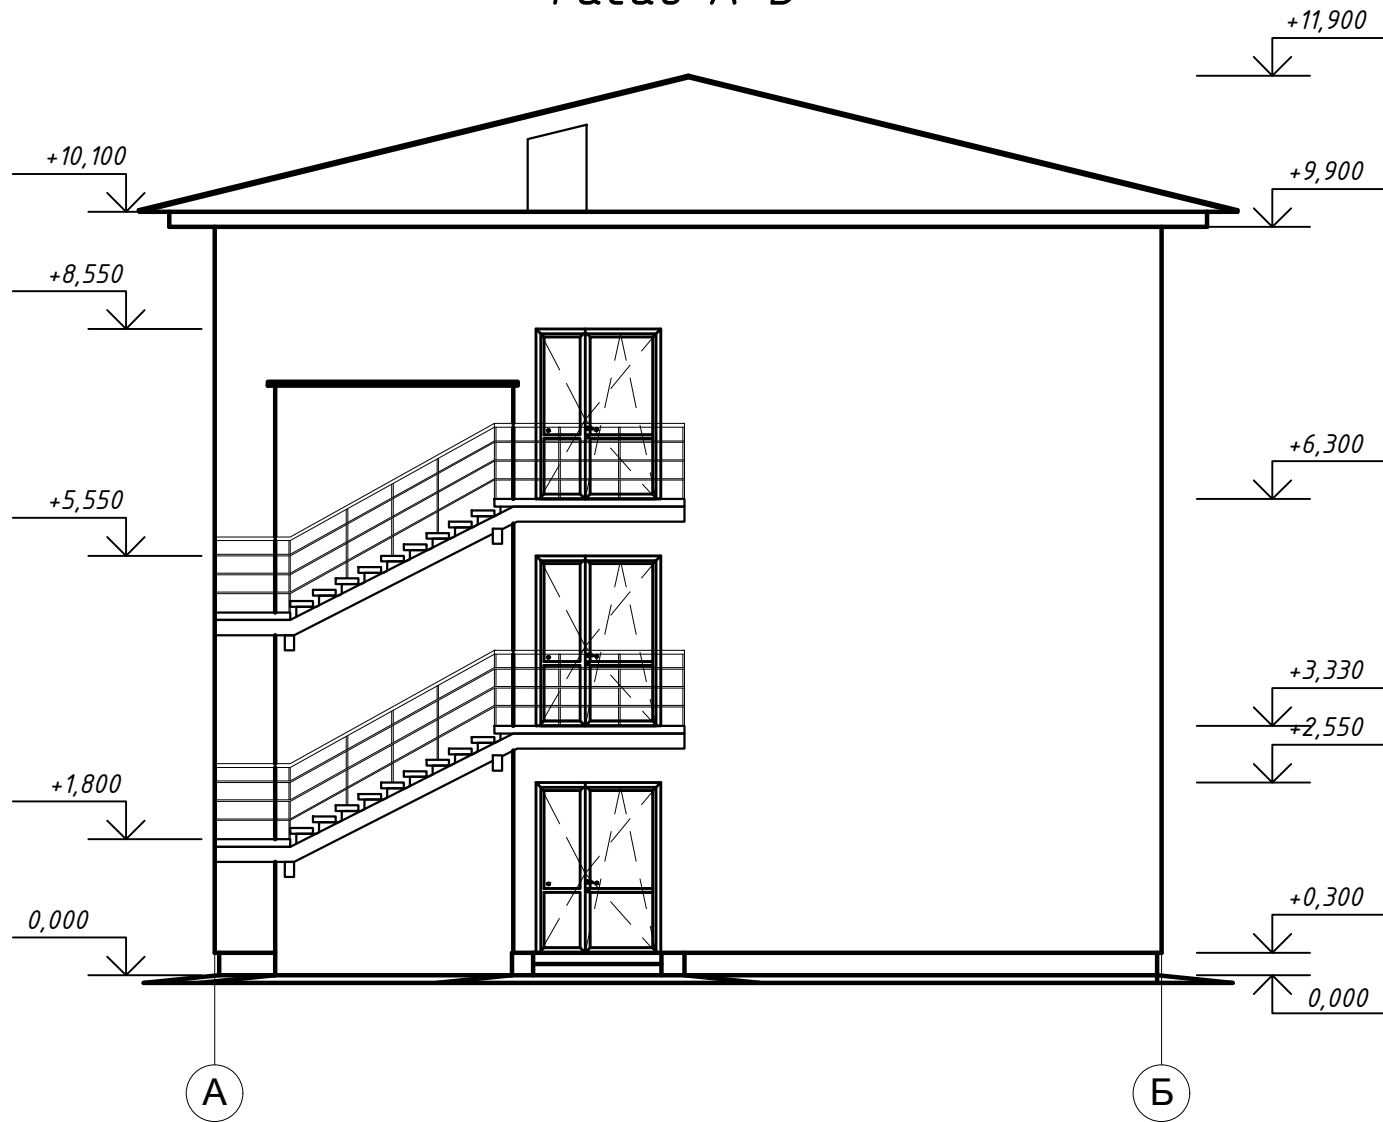

Примітки:
1. Розміри всіх вікон та дверей при замовленні на виготовлення уточнити на місці.
2. Обсяги та найменування робіт уточнювати по місцю проведення робіт.

						25/09-2022-19			
						Капітальний ремонт (заміна вікон на енергозберігаючі) спального корпусу ВЗ за адресою: вул. Лісна, 1а, с. Таранське, Конотопського району, Сумської області, Україна для облаштування місць тимчасового перебування внутрішньо переміщених (евакуйованих) осіб			
Зм.	Кільк.	Арк.	№ док.	Підп.	Дата	Спальний корпус ВЗ	Стадія	Аркуш	Аркушів
Розробив							РП	11	11
Перевірів						Фасад Б-А, Фасад А-Б			
Нор. контр									