



ФАСАД 1-6 М16100




ПЕРЕРІЗ А-А М1:100

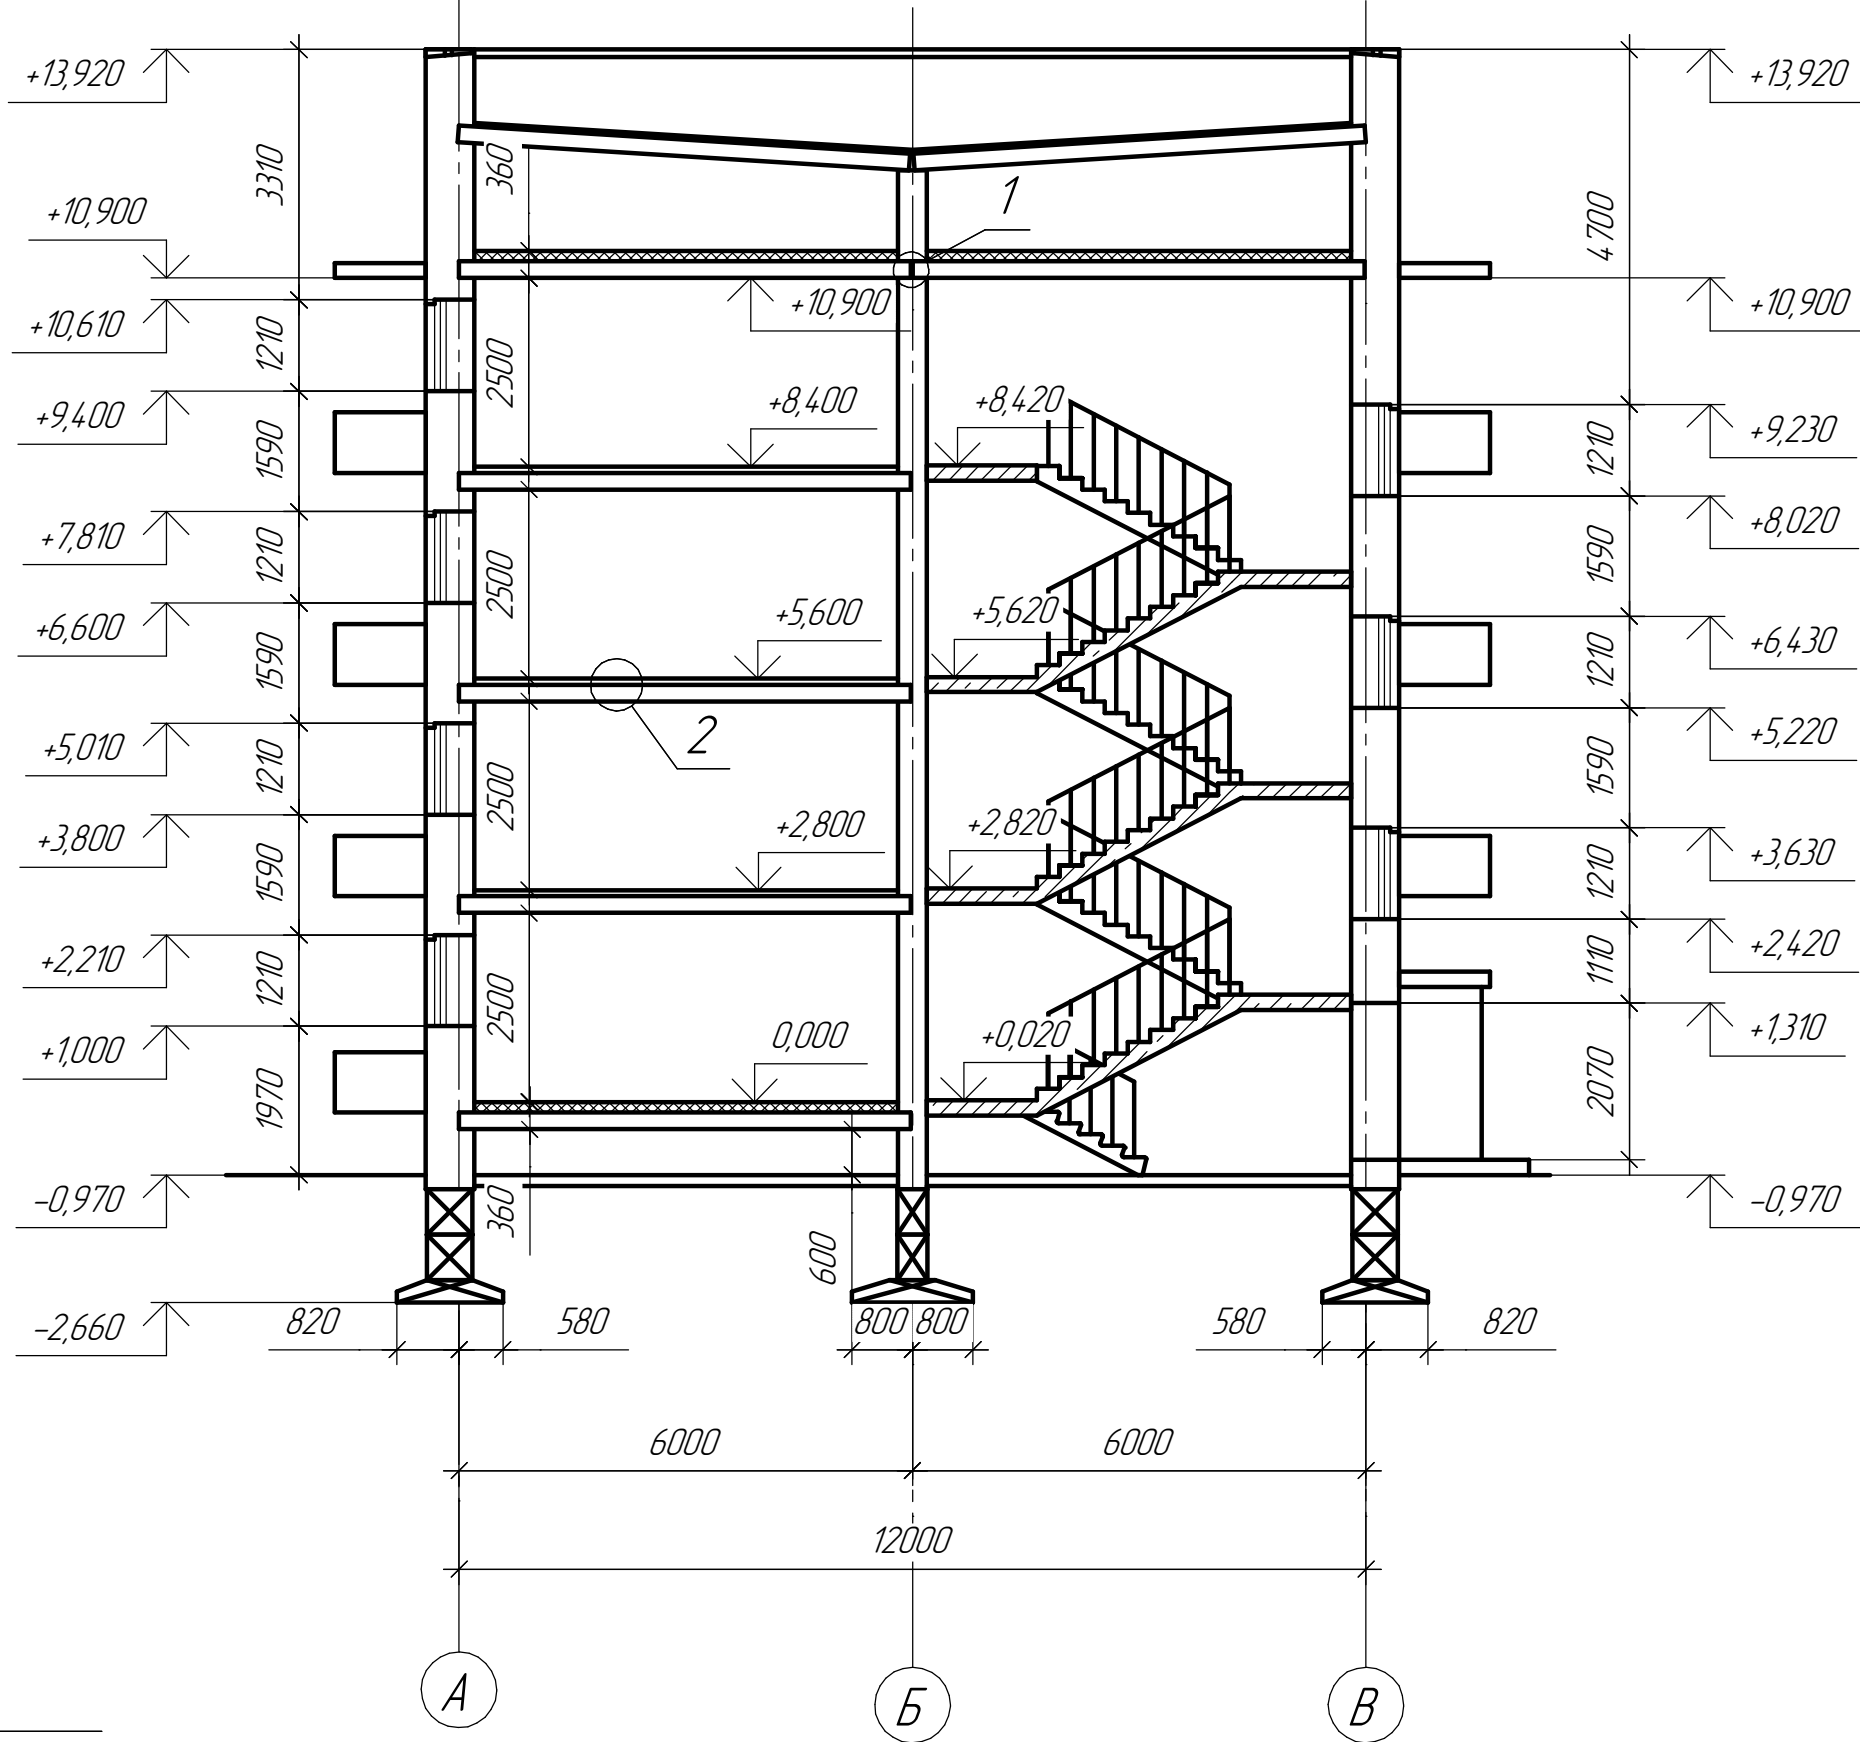

ПЛАН ТИПОВОГО ПОВЕРХУ М1:100

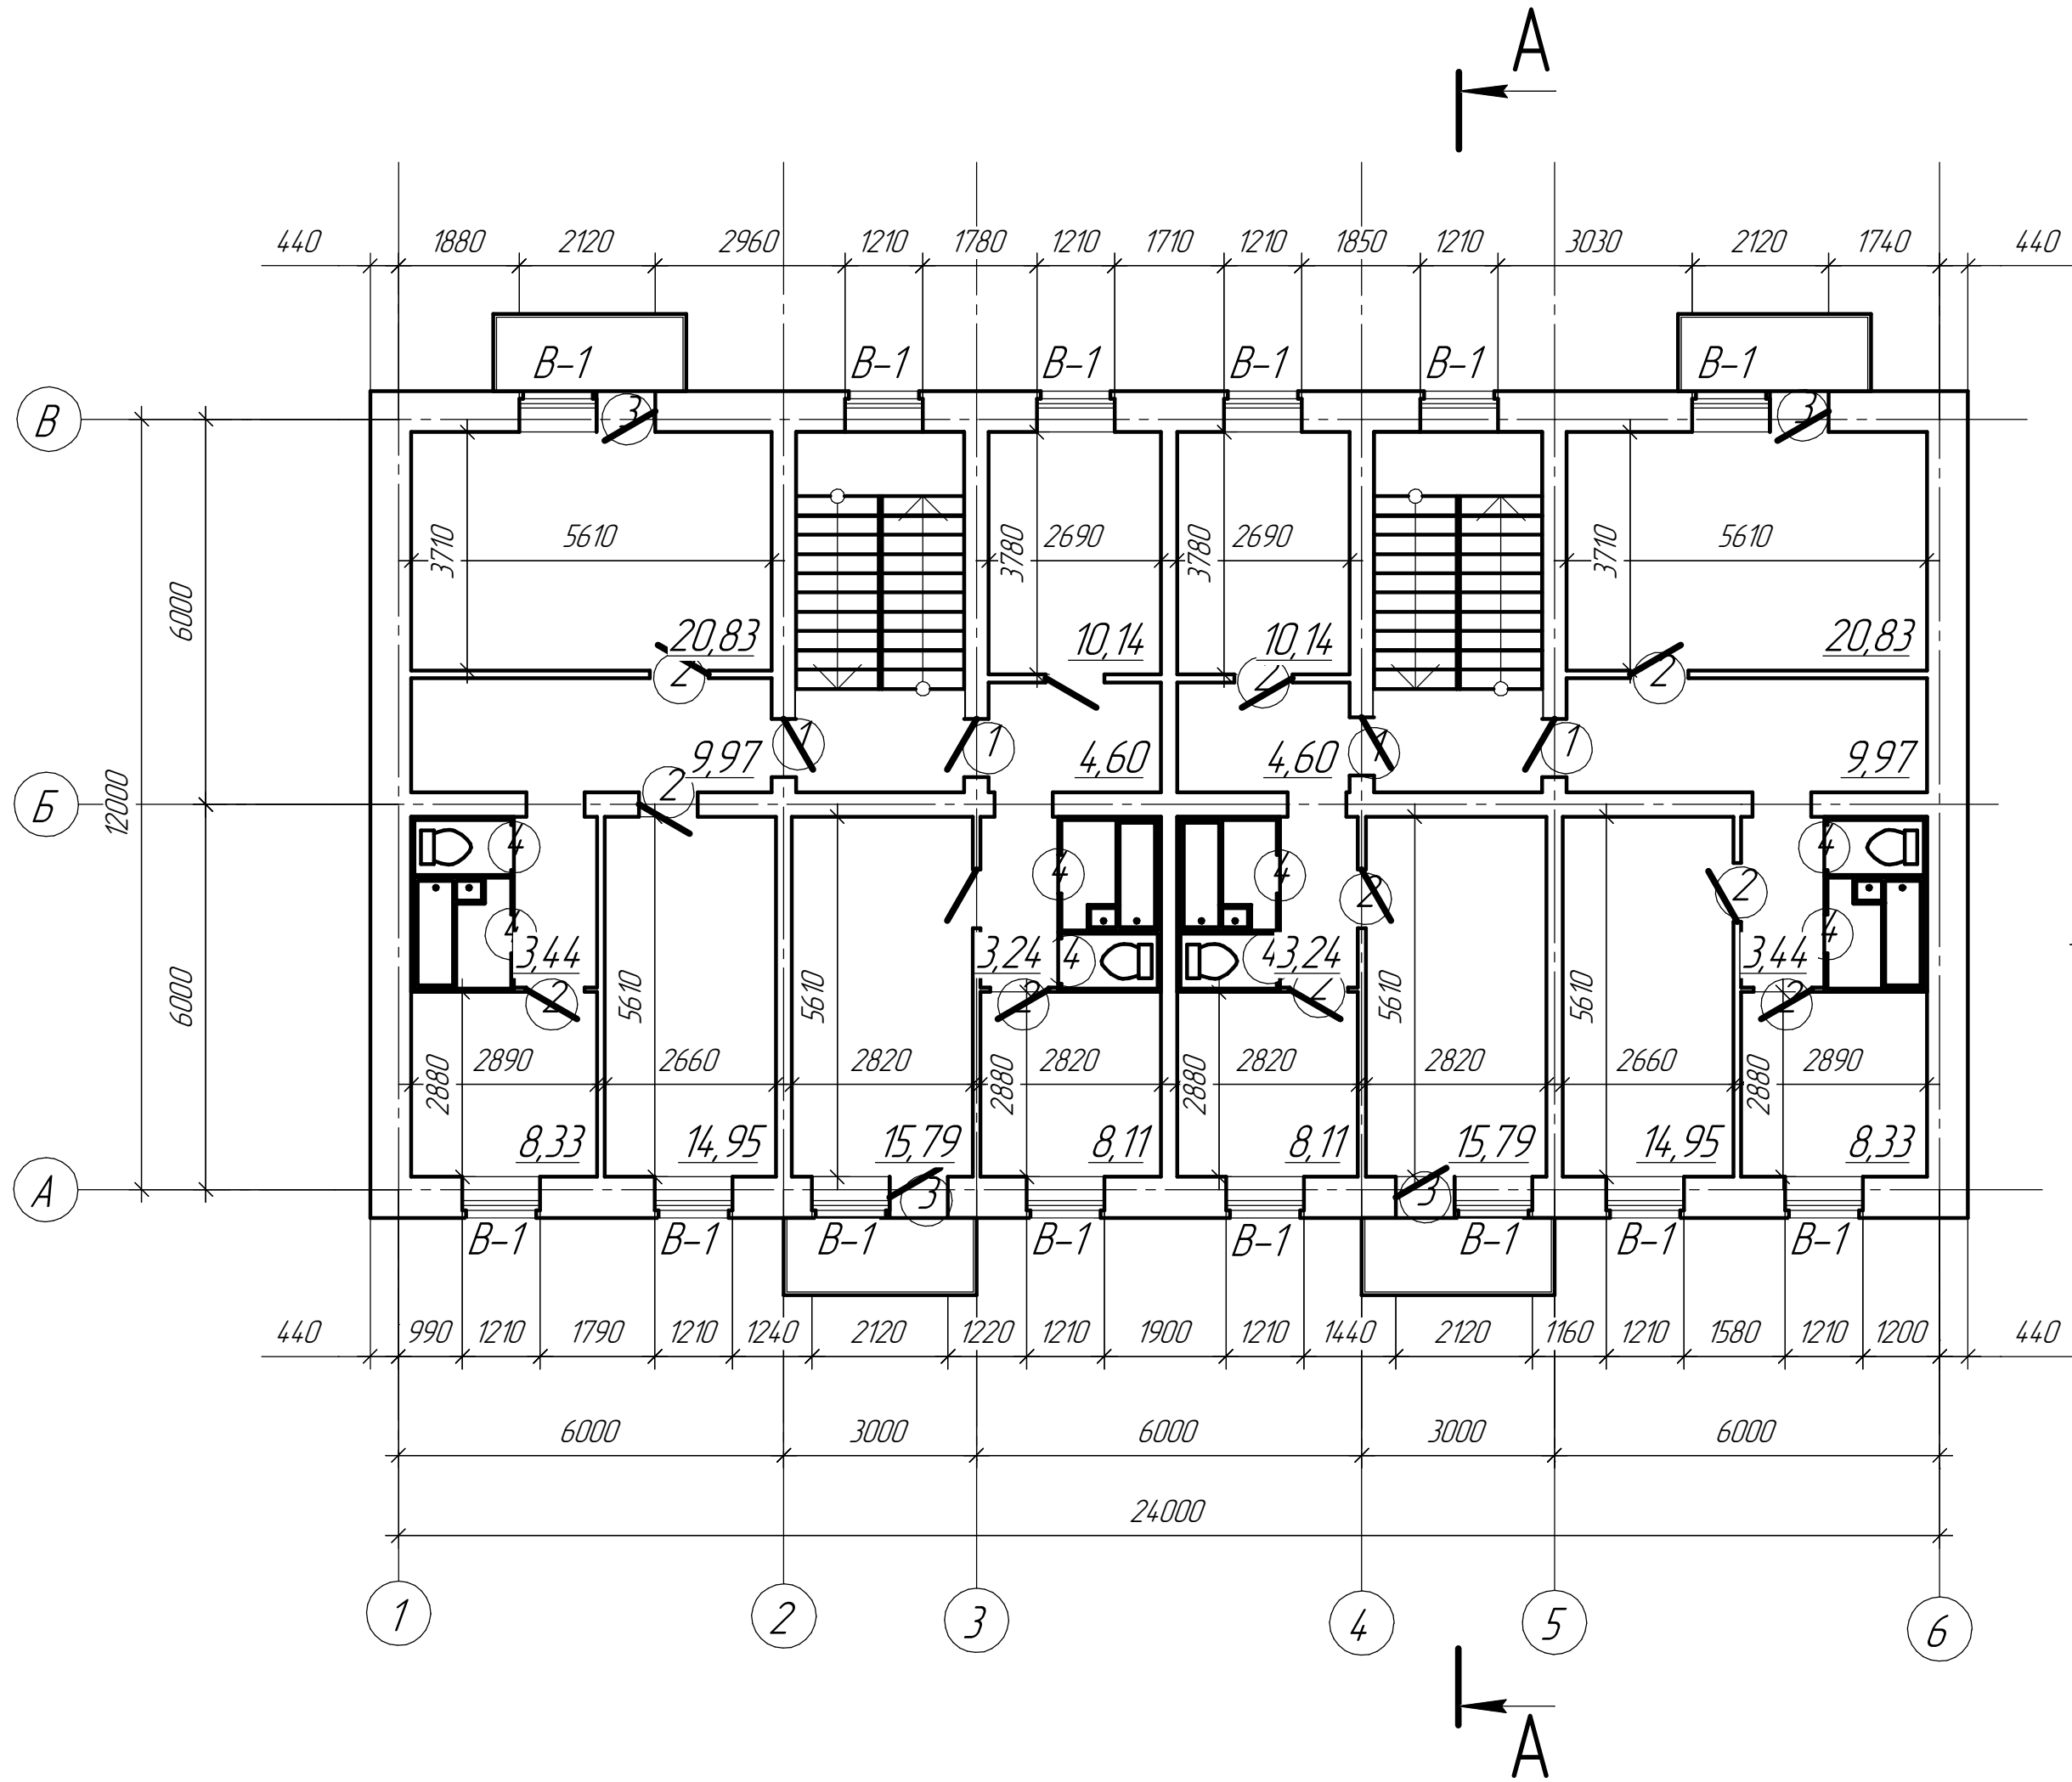

2
М 1:20

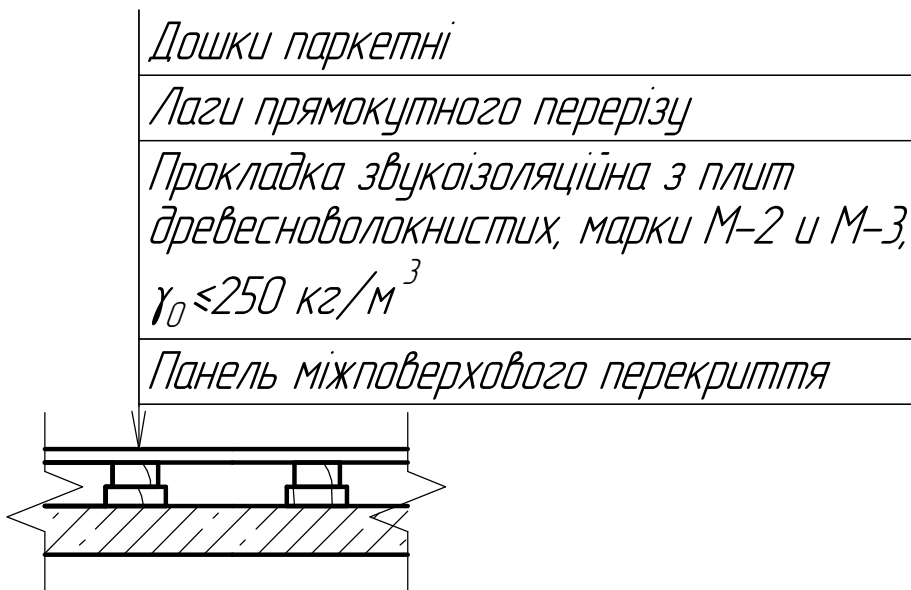

Специфікація збірних залізобетонних виробів


Поз.	Позначення	Найменування	Кількість	Маса, кг	Примітка
Фундаменти					
Ф1	ГОСТ 13580-85	Ф/114.24-1	29	1900	
Ф2	ГОСТ 13580-85	Ф/114.12-1	1	910	
Ф3	ГОСТ 13580-85	Ф/114.8-1	1	580	
Ф4	ГОСТ 13580-85	Ф/116.24-1	13	2150	
Ф5	ГОСТ 13580-85	Ф/116.12-1	4	1030	
Ф6	ГОСТ 13580-85	Ф/116.8-1	5	650	
Фундаментні блоки					
ФБ1	ГОСТ 13579-78	ФБП 24.6-Л	60	1050	
ФБ2	ГОСТ 13579-78	ФБП 24.4.6-Л	38	790	
Плити перекриття і покриття					
П1	Серія 1241-7 В1	ПК10-60.15	144	2990	
ПБ	Серія 1Х568-03	ПБ30-12-3	20	1060	
Сходинові марші та площадки					
ЛМ	ГОСТ 9818-85	ЛМ28-12	12	1200	
П/Л	ГОСТ 9818-85	1/П22.16-4/Л-Ш	14	1550	
Плити парпетні					
ПП	ГОСТ 6786-80	ППУ15.6-П	49	147	

КП.192-21					
Міністерство освіти і науки України					
16-квартирний житловий будинок					
план типового поверху, переріз А-А, фасад 1-6, специфікація збірних залізобетонних виробів					
КФКСумДУ-232ск.гр.					


ФАСАД 6-1 М1:100




ПЛАН ПЕРЕКРИТТЯ М1:100

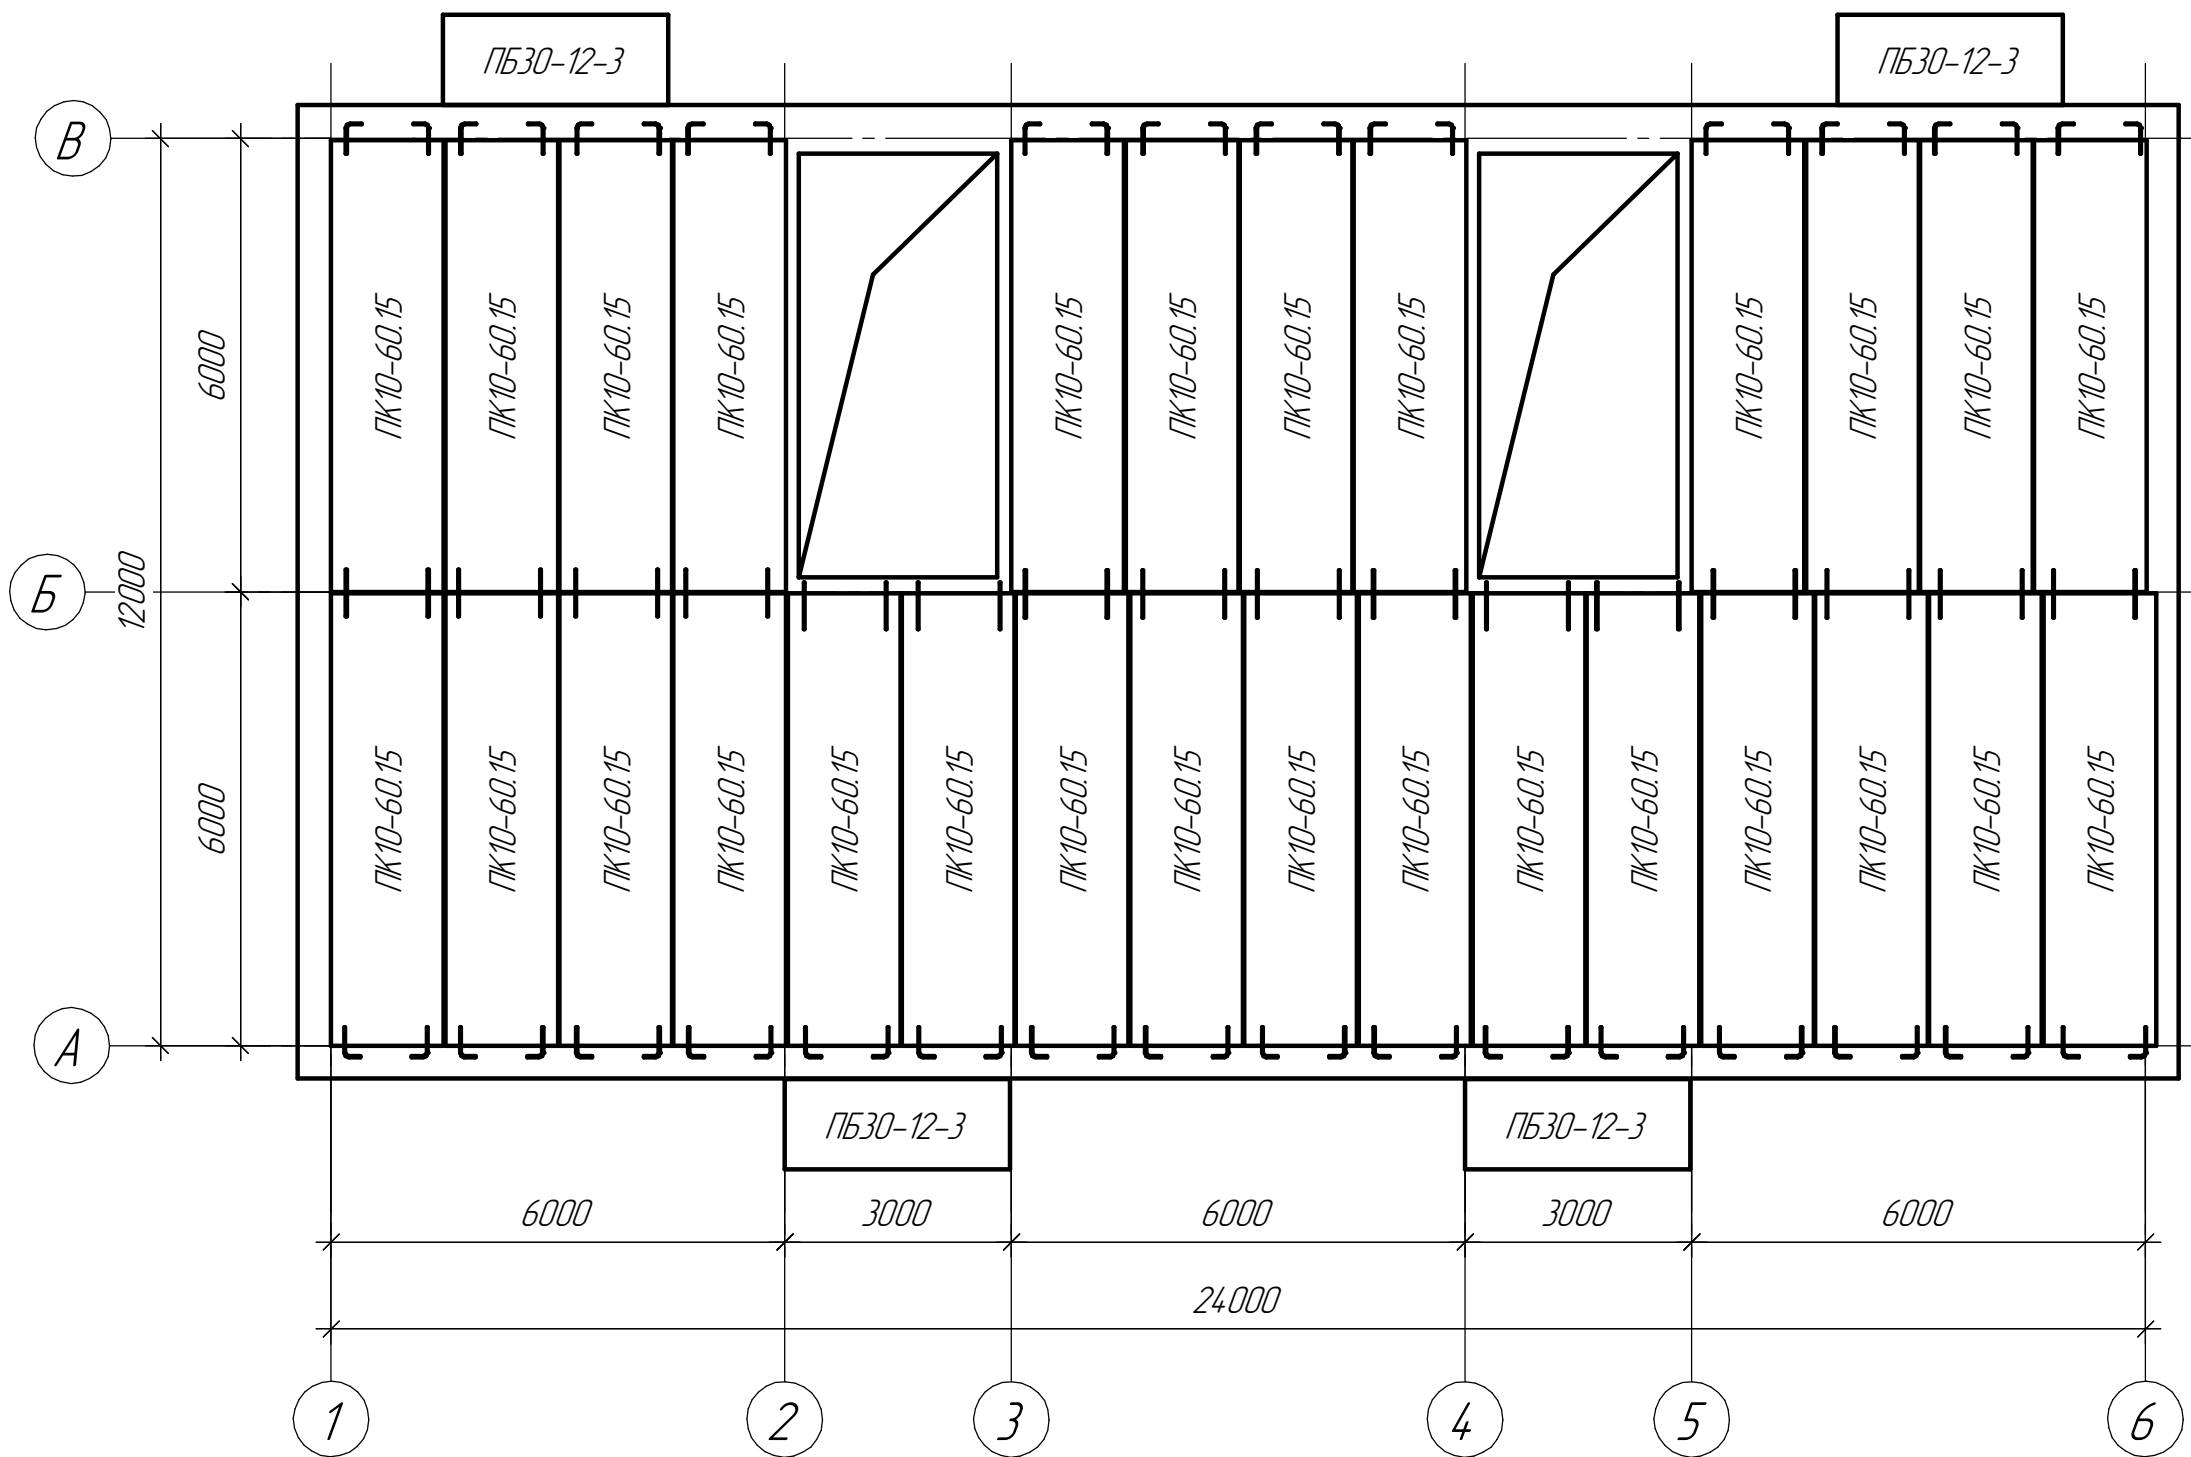

ПЛАН ФУНДАМЕНТІВ М1:100

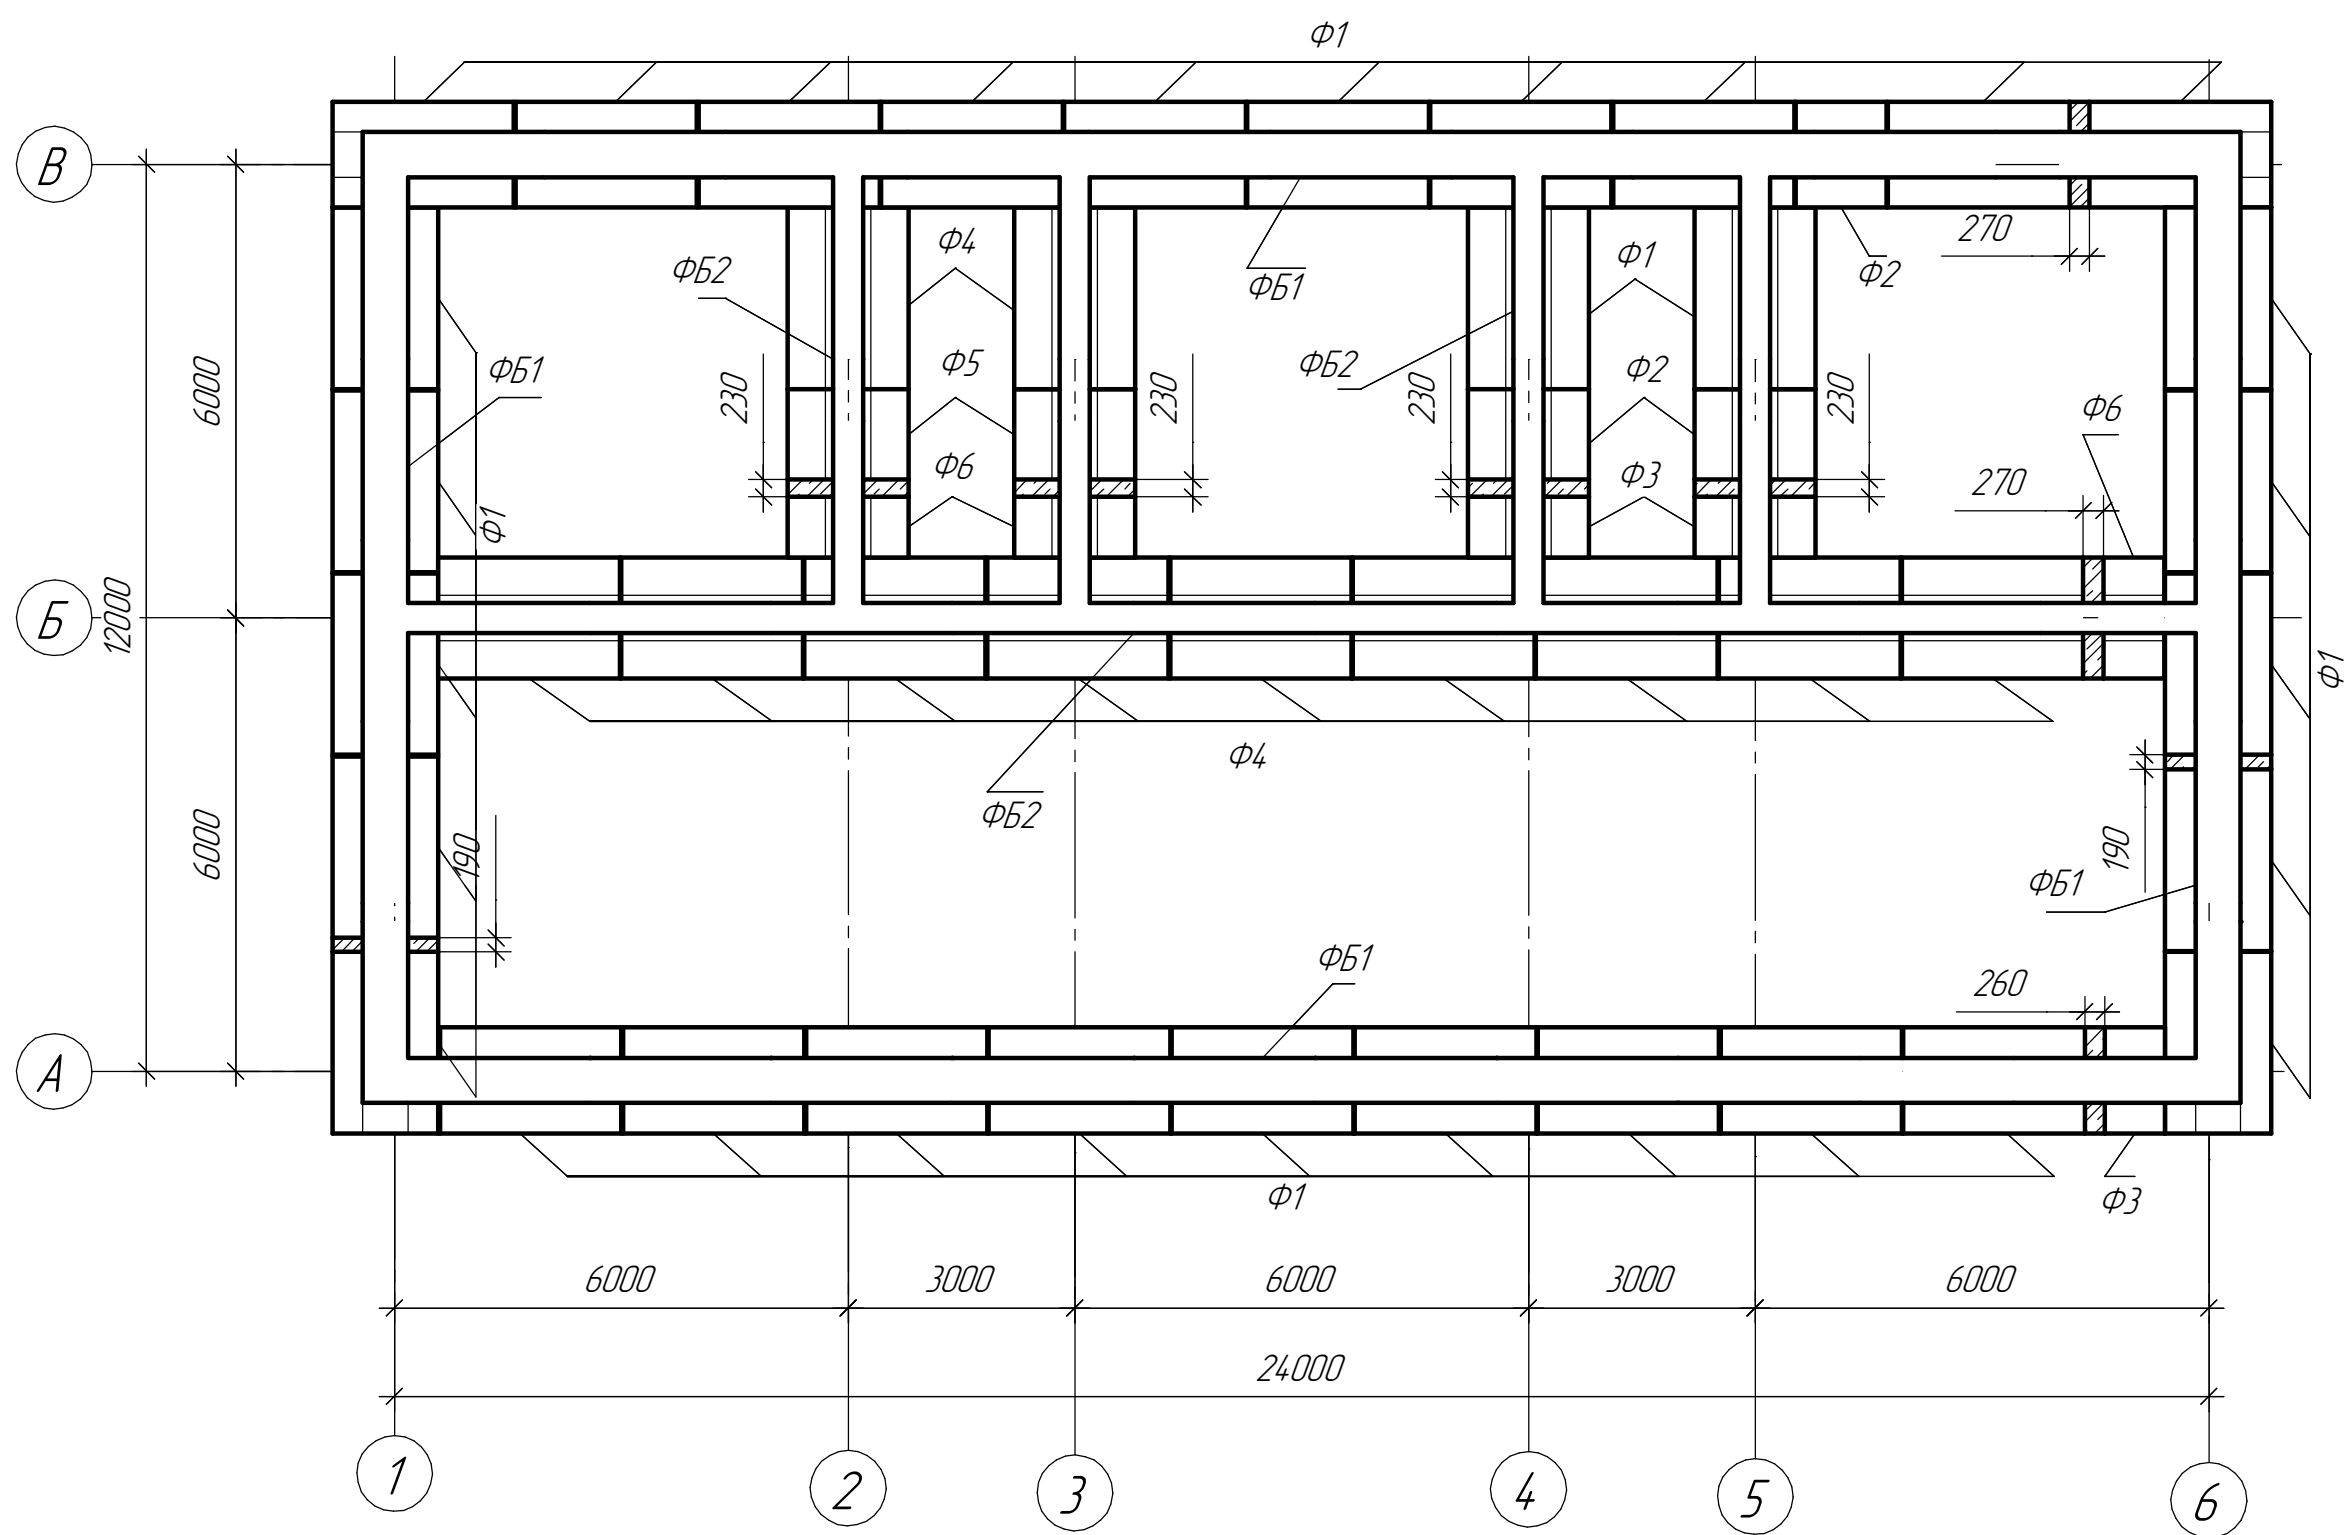

ПЛАН ПОКРІВЛІ М1:100

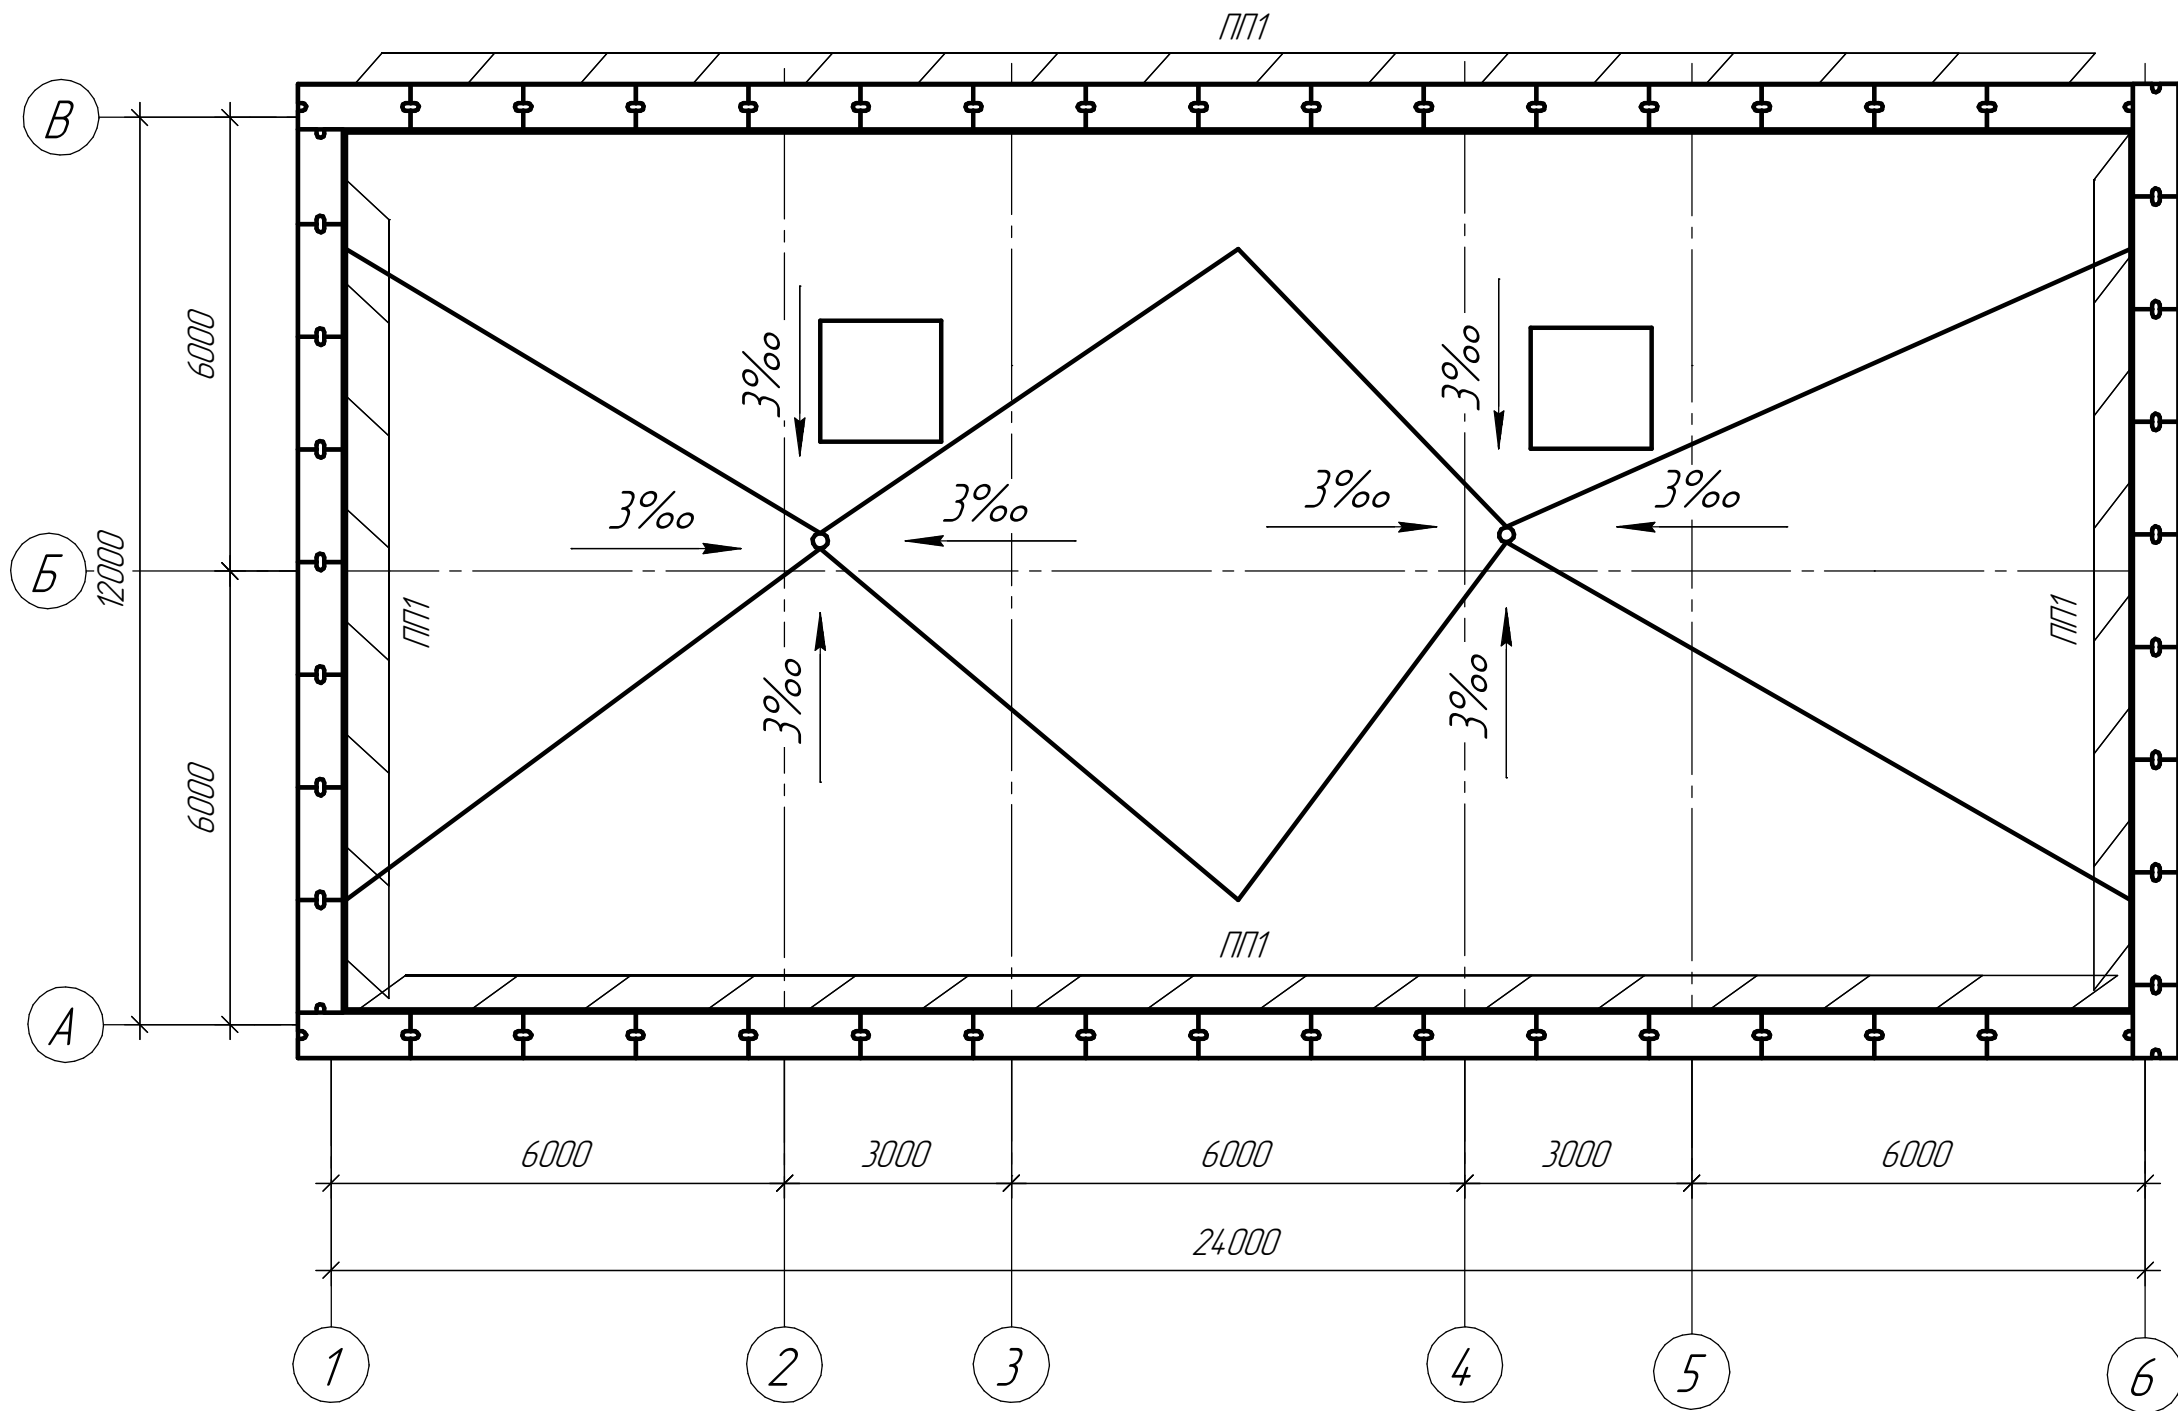

Логографія					
Міс. № підп.	Підп. і дата	Взам. инв. №			

КП.192-21					
Міністерство освіти і науки України					
16-квартирний житловий будинок					
фасад 6-1, план перекриття, план фундаментів, план покрівлі					
КФКСумДУ-232ск.гр.					