




ФАСАД 1-7 М1:200

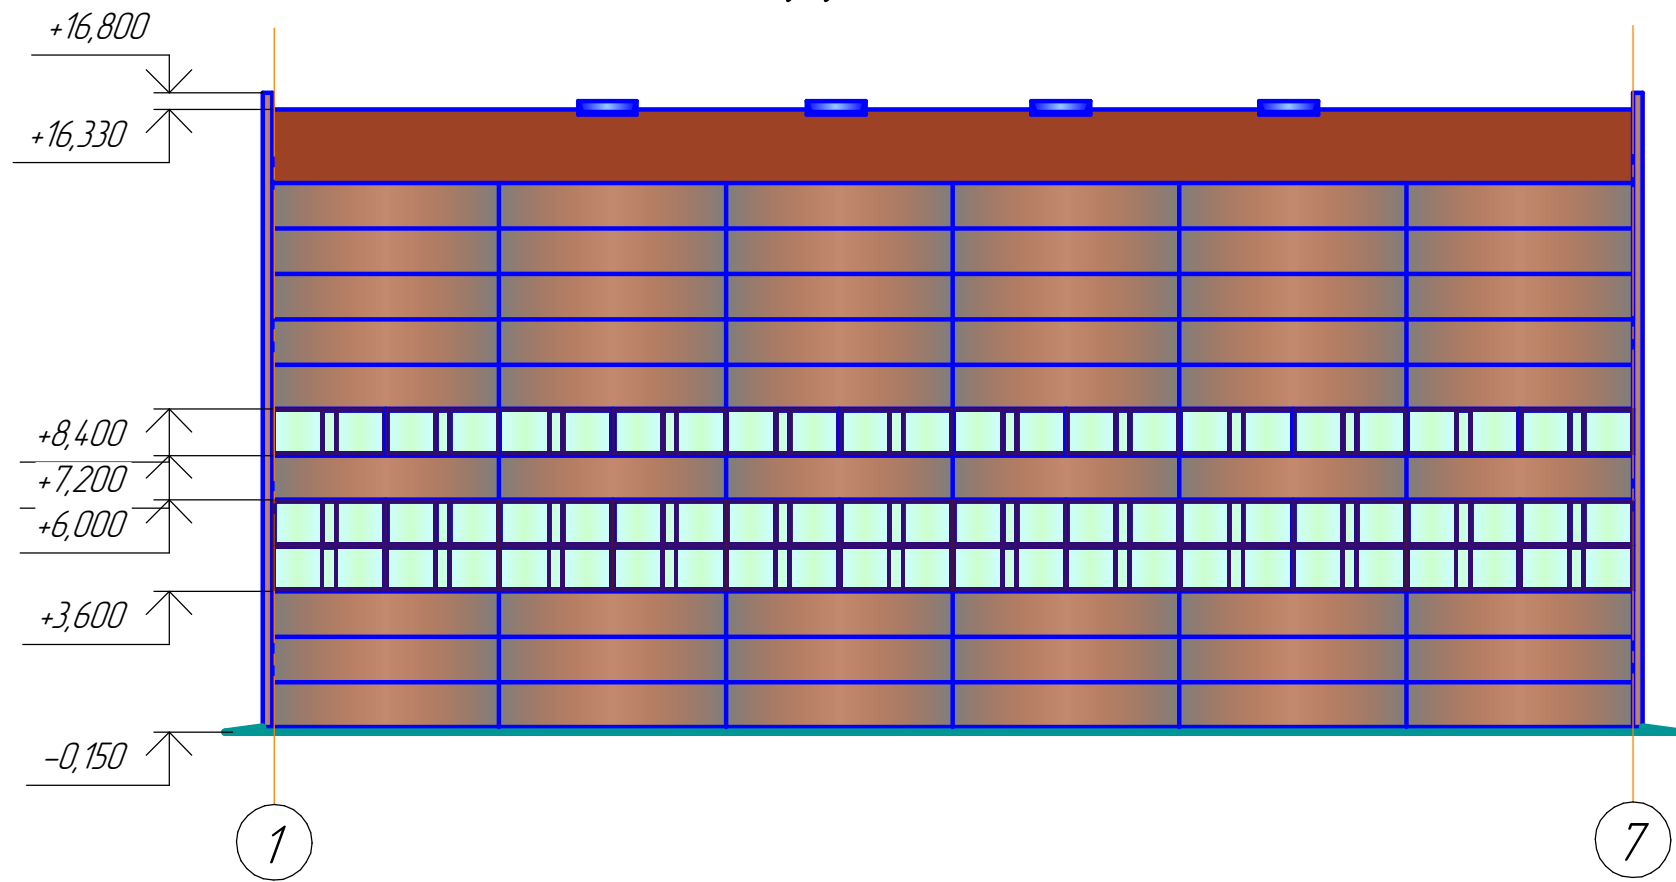


ФАСАД В-А М1:200

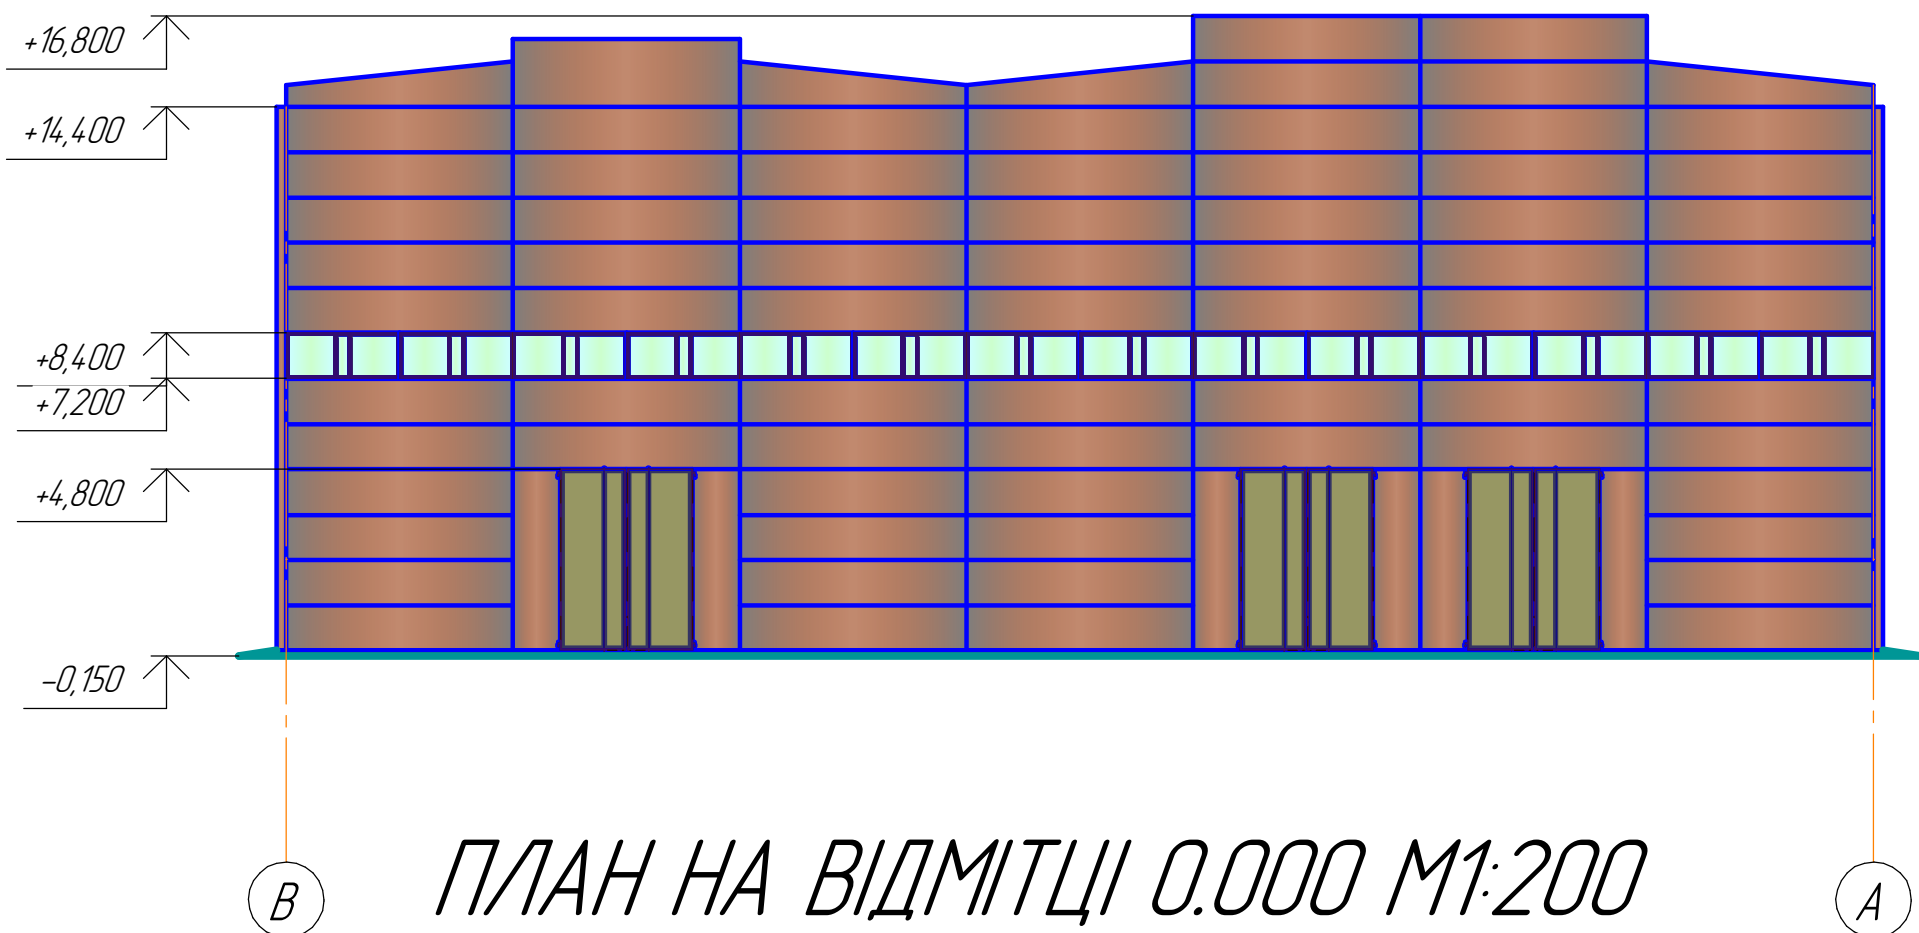

ПЛАН НА ВІДМІТЦІ 0.000 М1:200

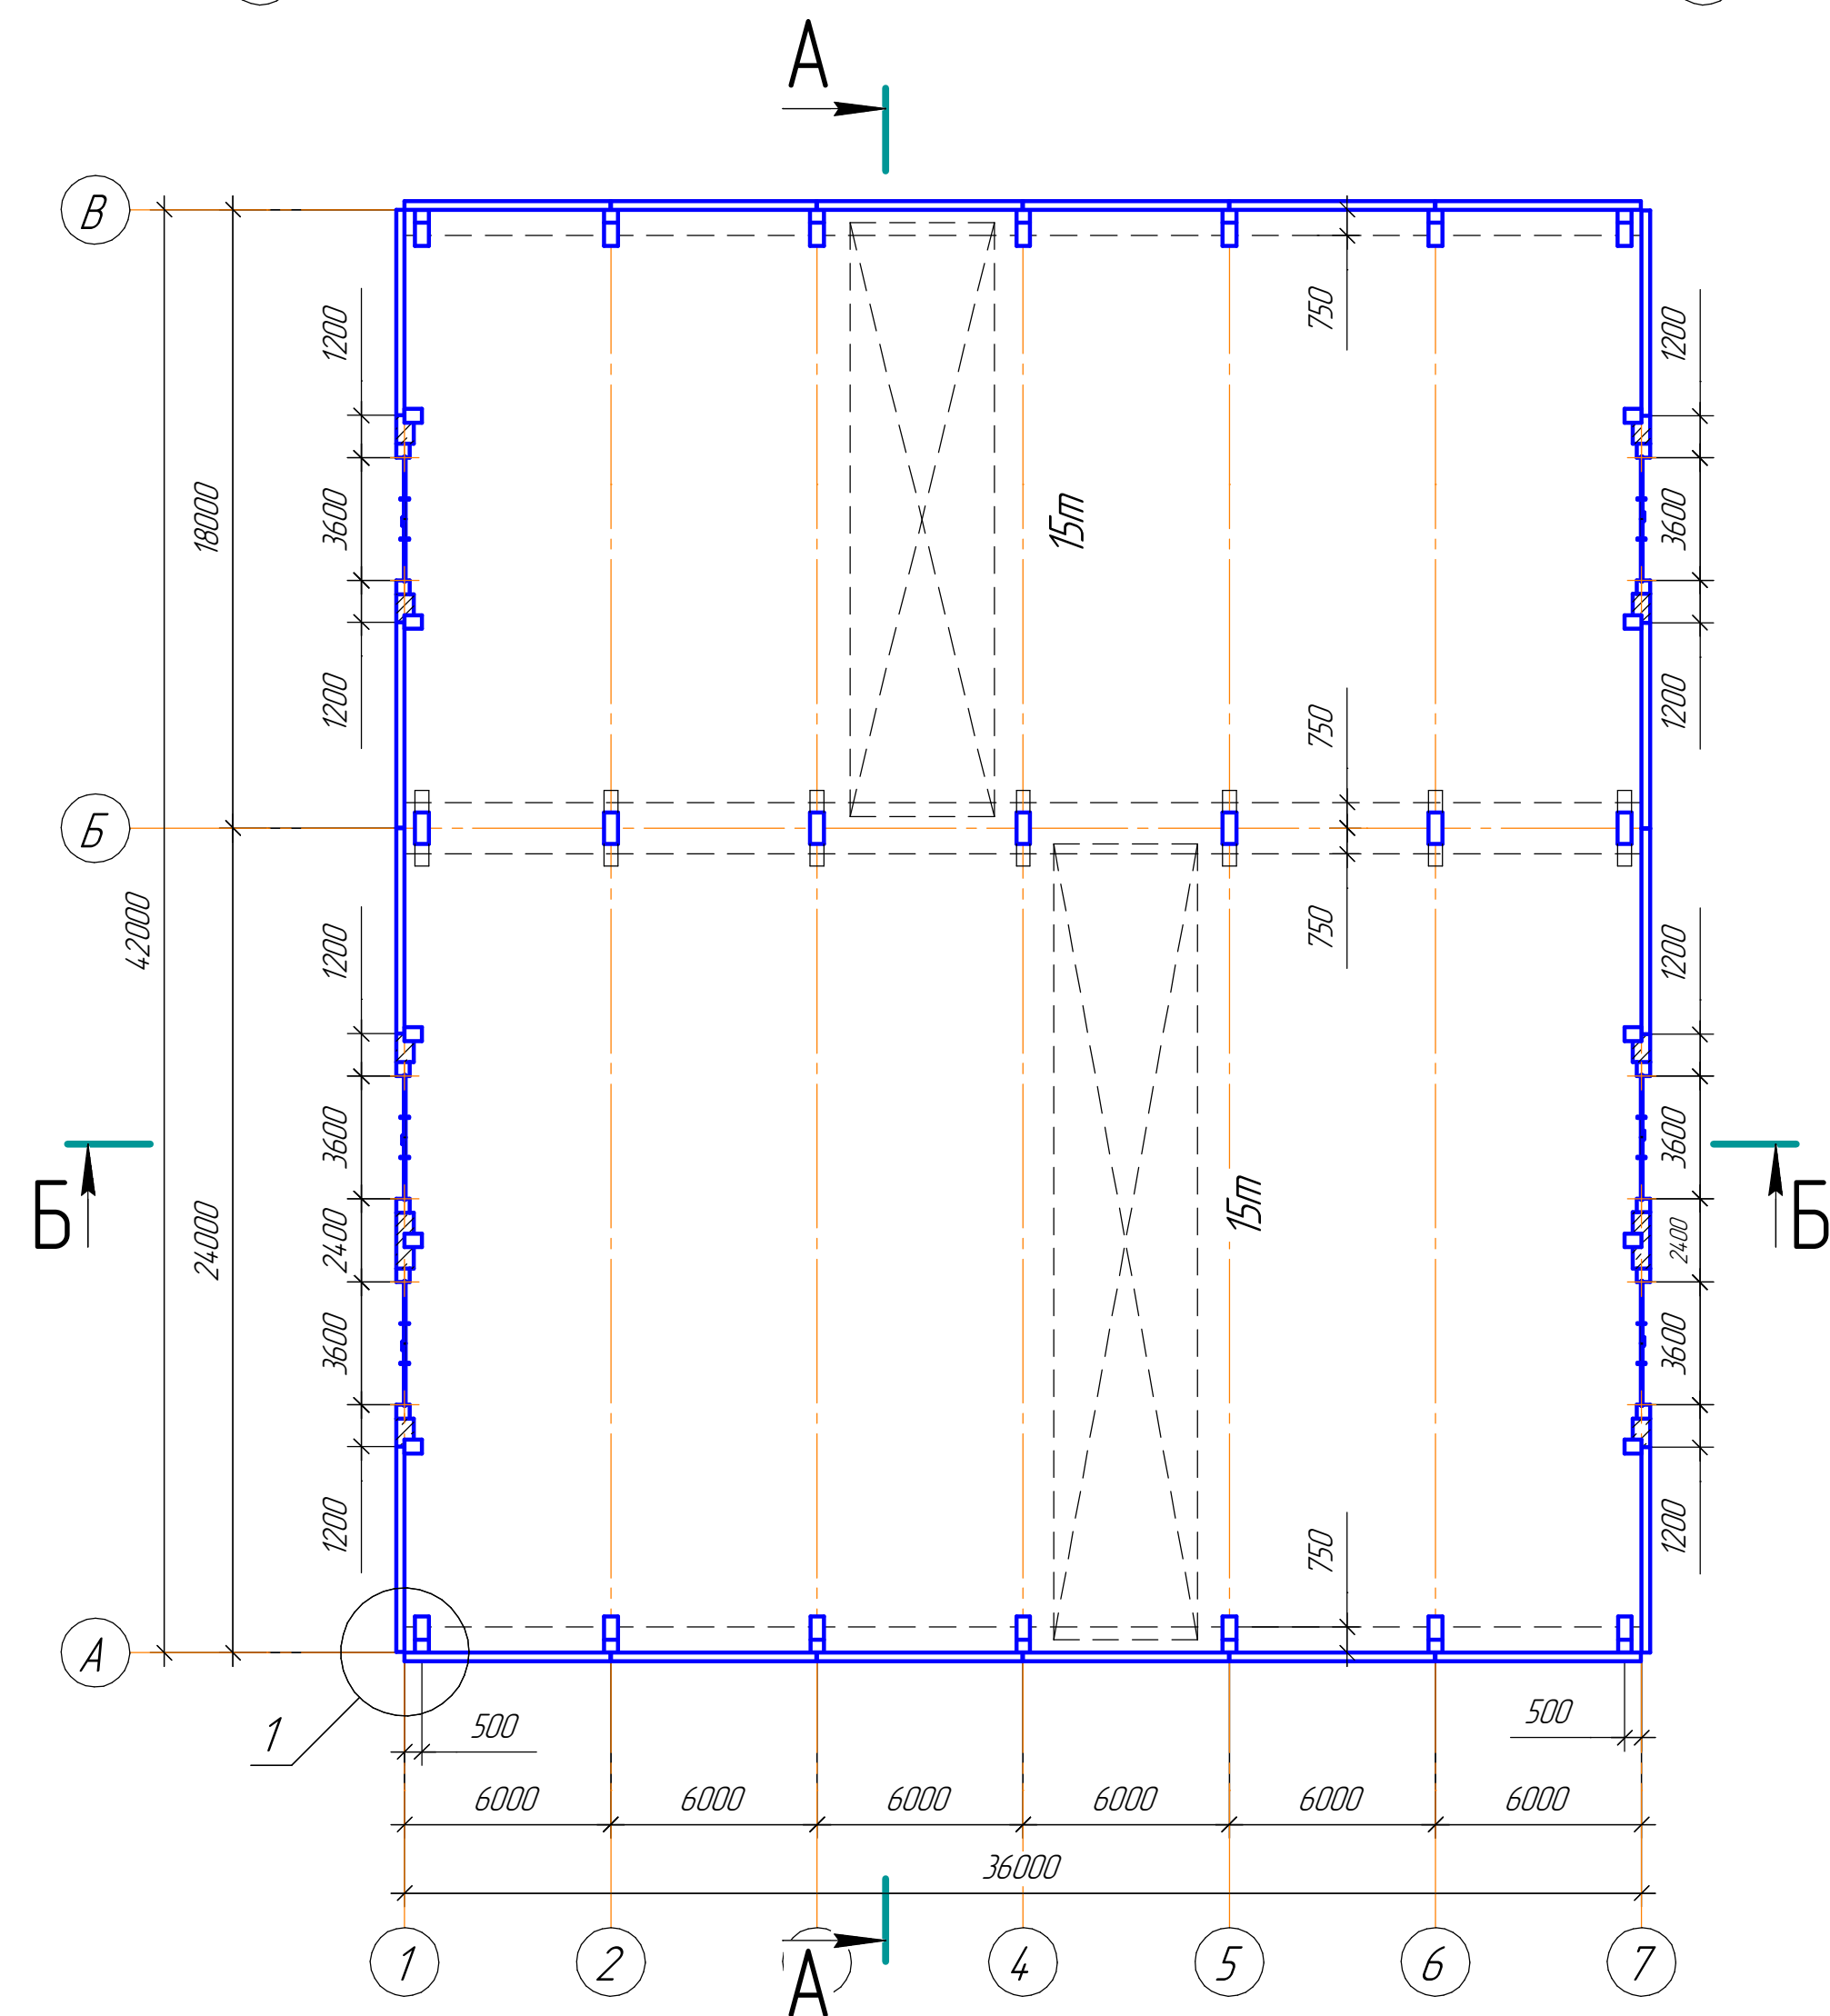


ПЕРЕРІЗ А-А М1:200

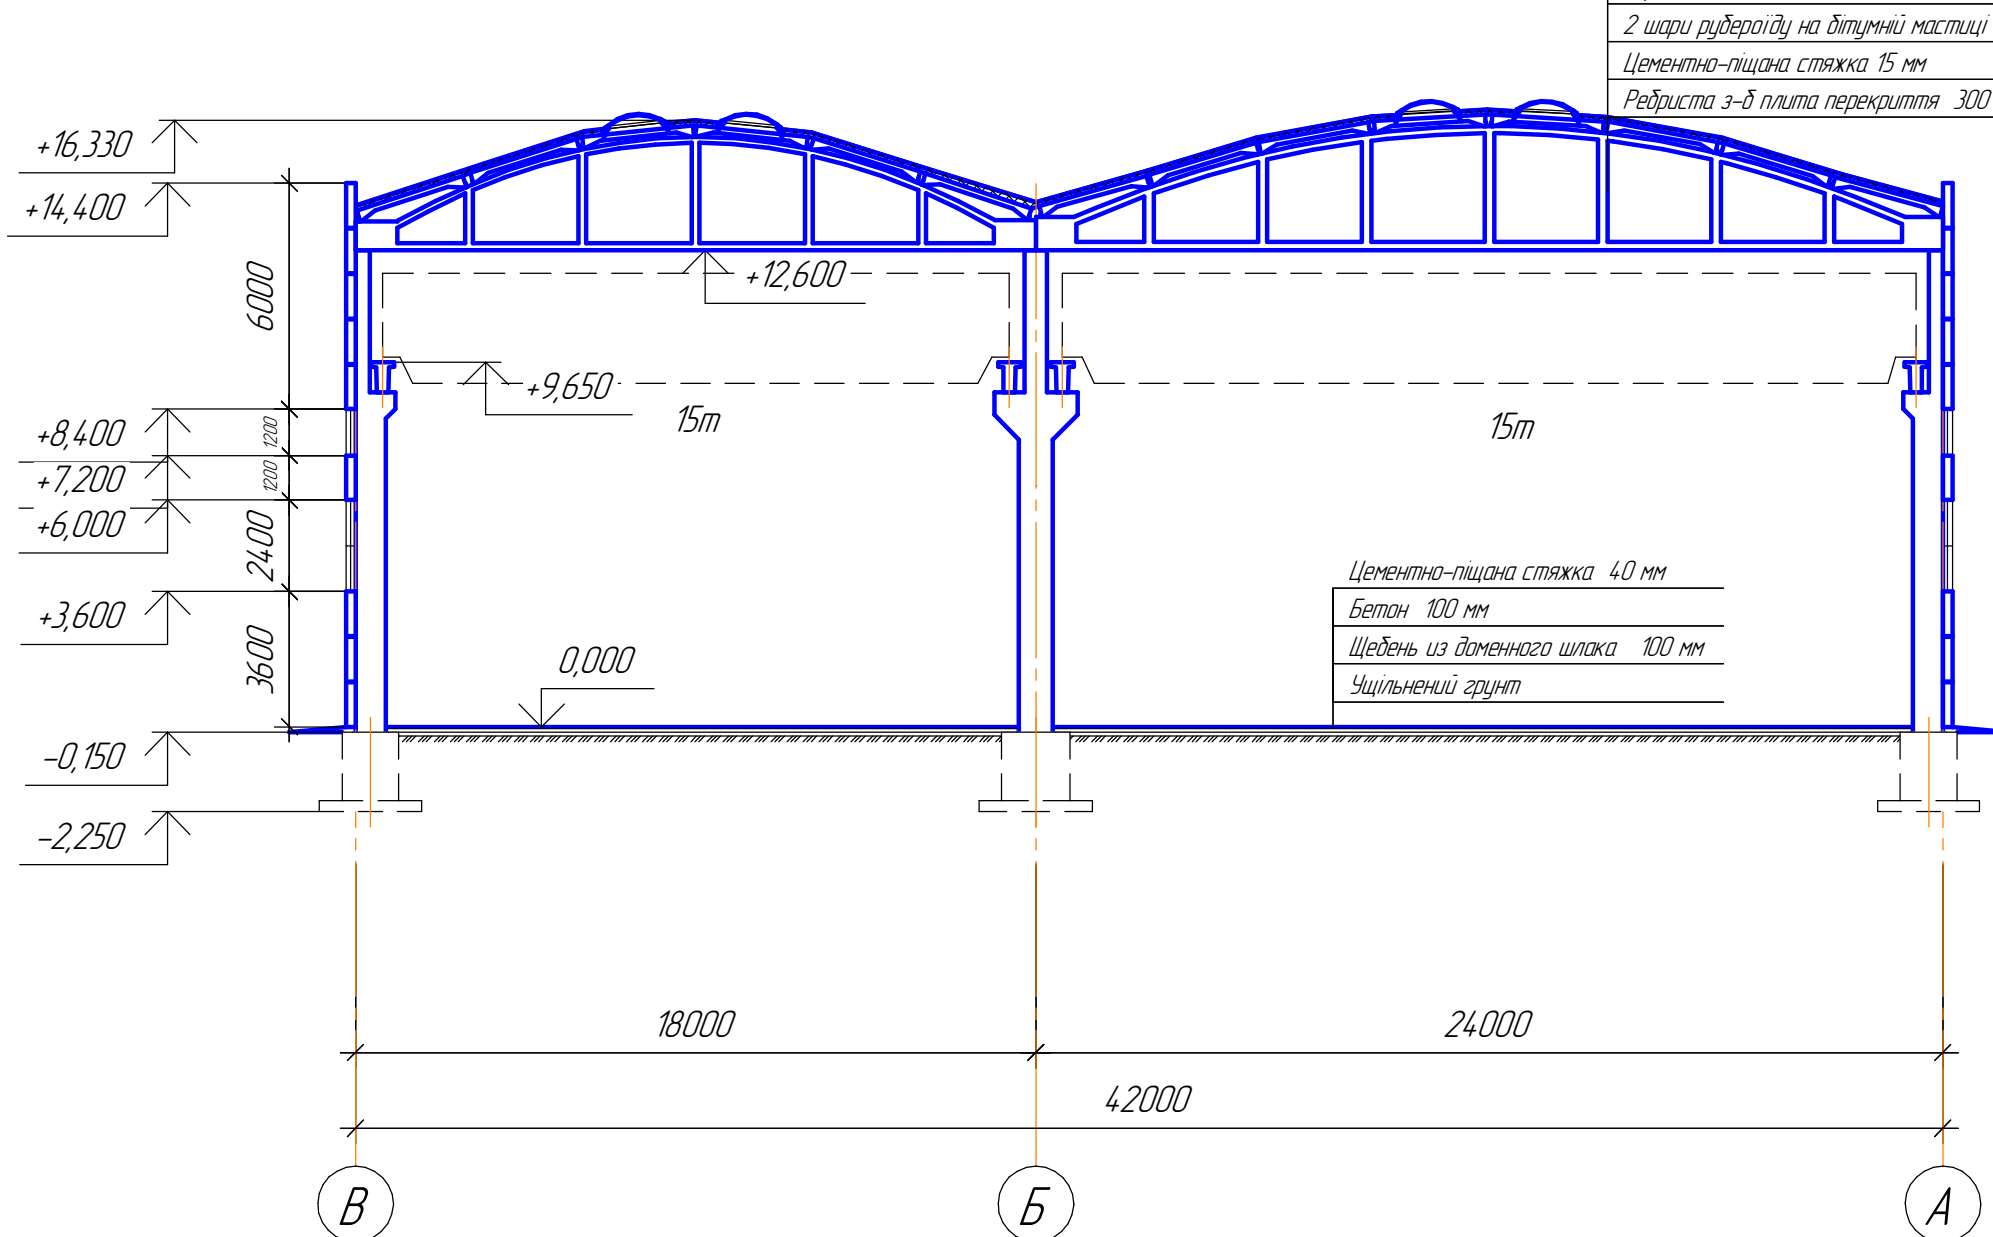


Грубі вкриття в ділянці 20м
3 шари руберойду на бітумній мастичі 20мм
Цементно-піщана стяжка 40мм М-100
Керамзит 150 мм Т-800 кг/м
2 шари руберойду на бітумній мастичі
Цементно-піщана стяжка 15 мм
Радіусна 3-й плити перекриття 300 мм


ПЕРЕРІЗ Б-Б М1:200

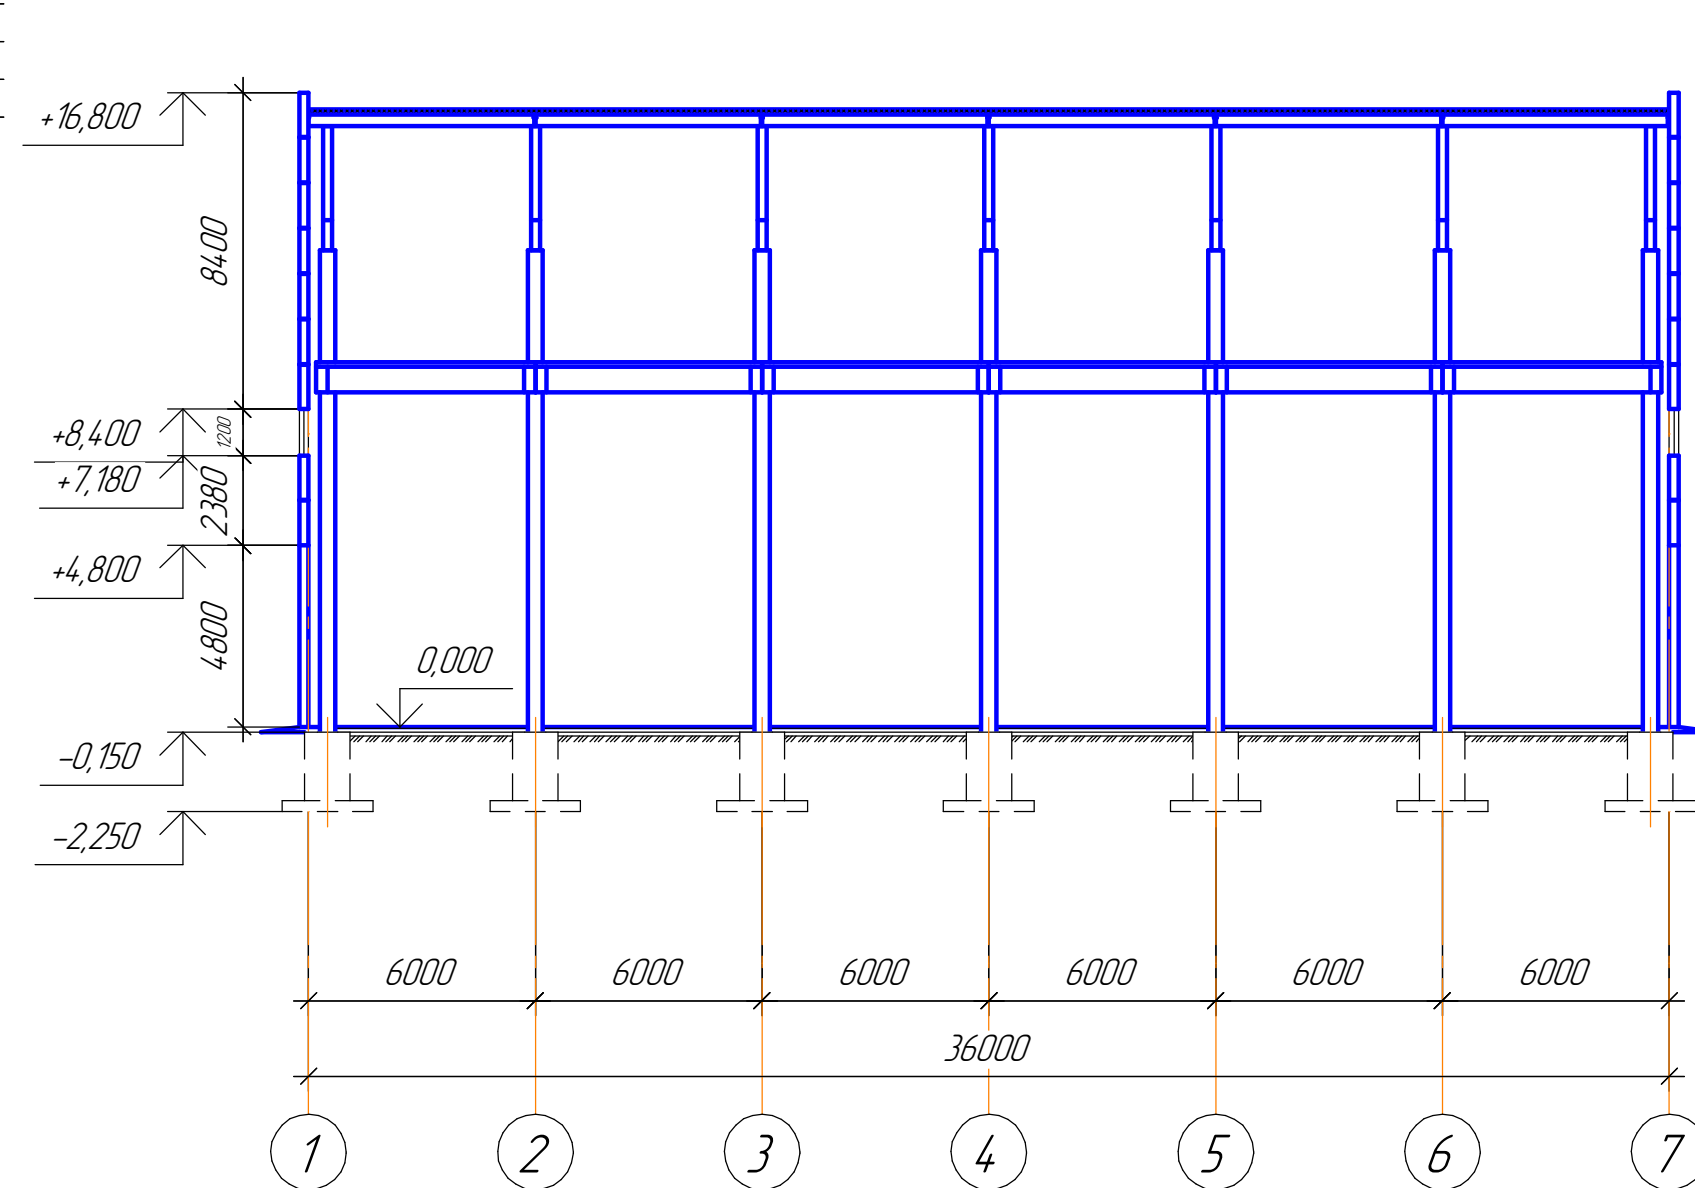


ПЛАН ФУНДАМЕНТІВ М1:200

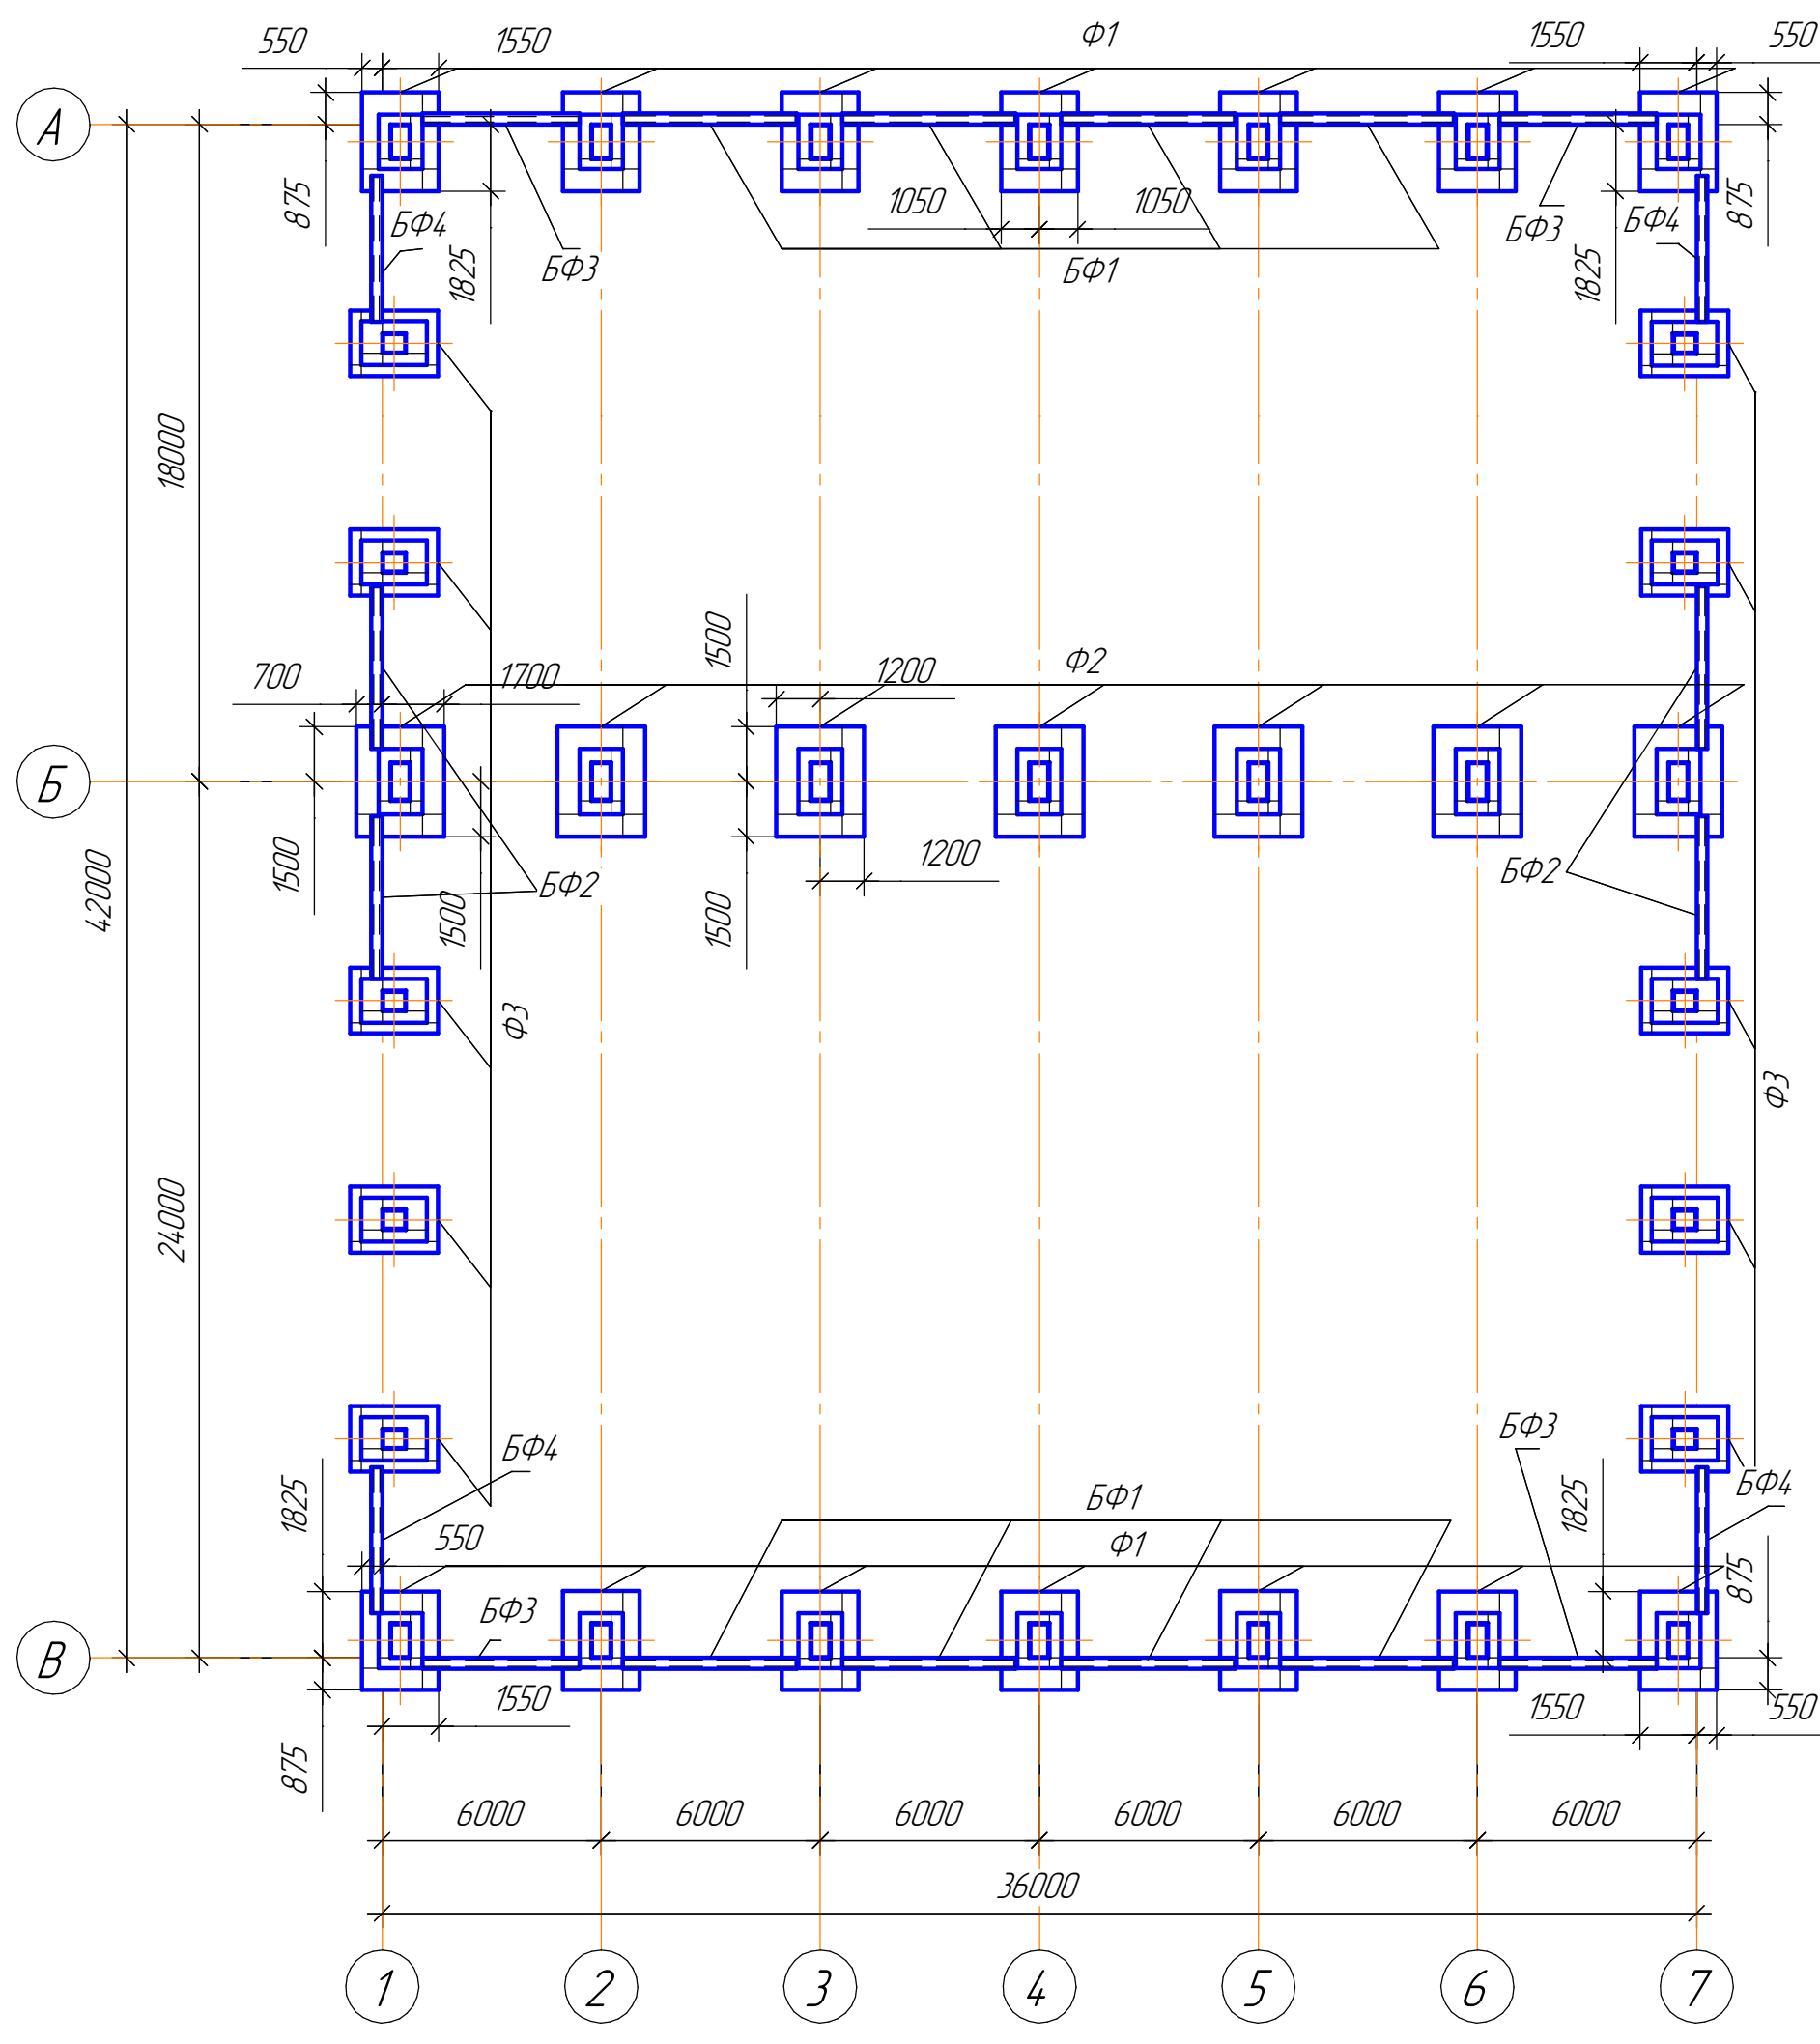

1 М 1:20

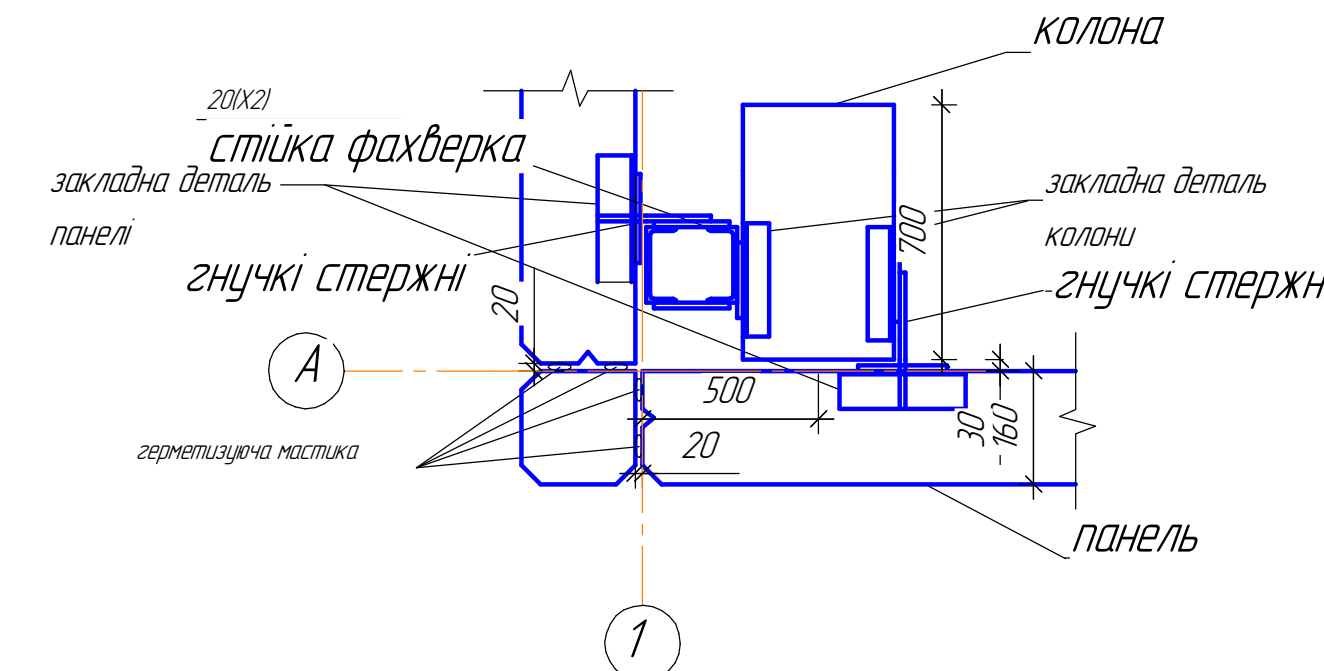

ПЛАН ПОКРИТТЯ ТА ПОКРІВЛІ М1:500

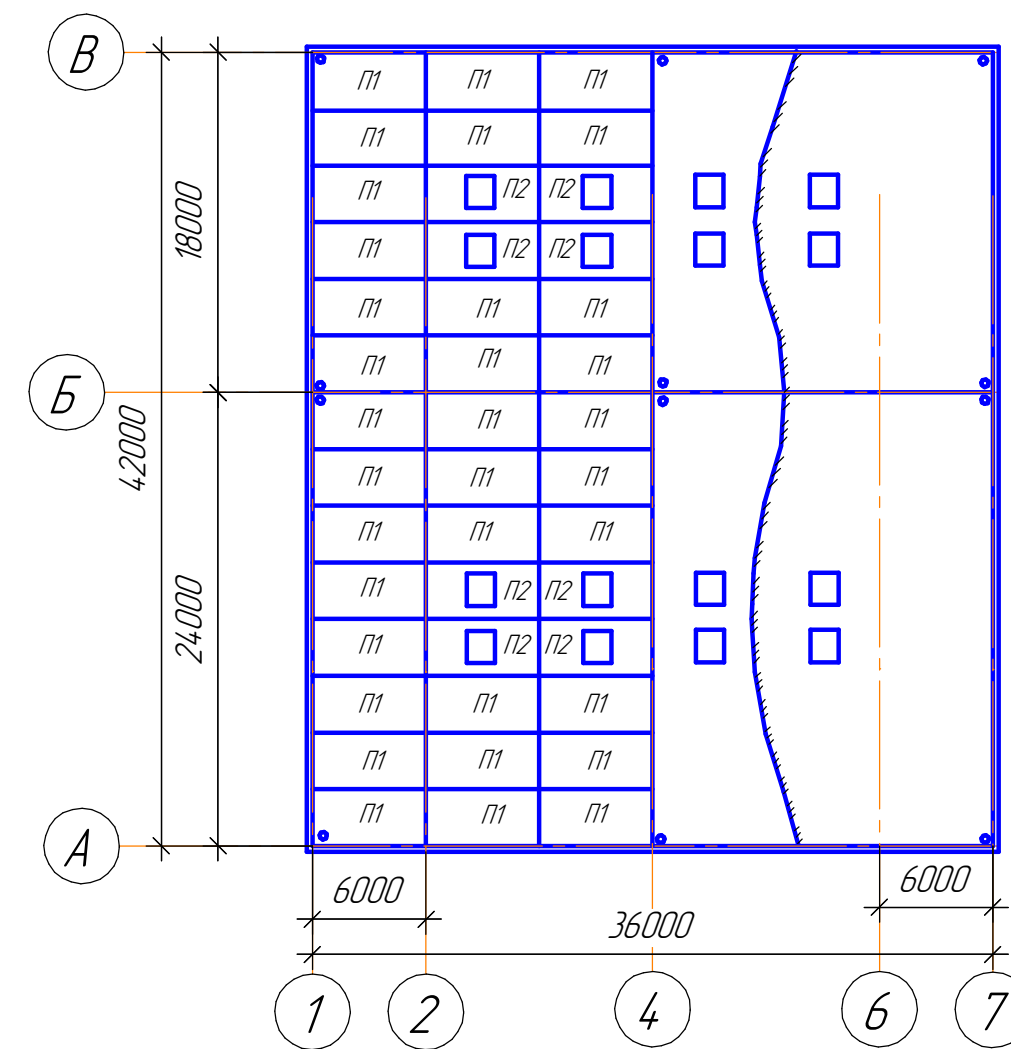

РГР.192-22					
Міністерство освіти і науки України					
Ковальський цех					
план на відмітці 0,000, фасад 1-7, фасад В-А, план фундаментів, план покриття та покрівлі, переріз А-А, переріз Б-Б					
Ім'я	Колір	Лист	№ док.	Підп.	Дата
Розробив	Бадич О.				
Перевірив	Гуц Н.М.				
КФКСумДУ-232ск зр.				Лист	1