



Технологічна карта на влаштування підлог
Графік виконання робіт

[illegible]

План першого поверху

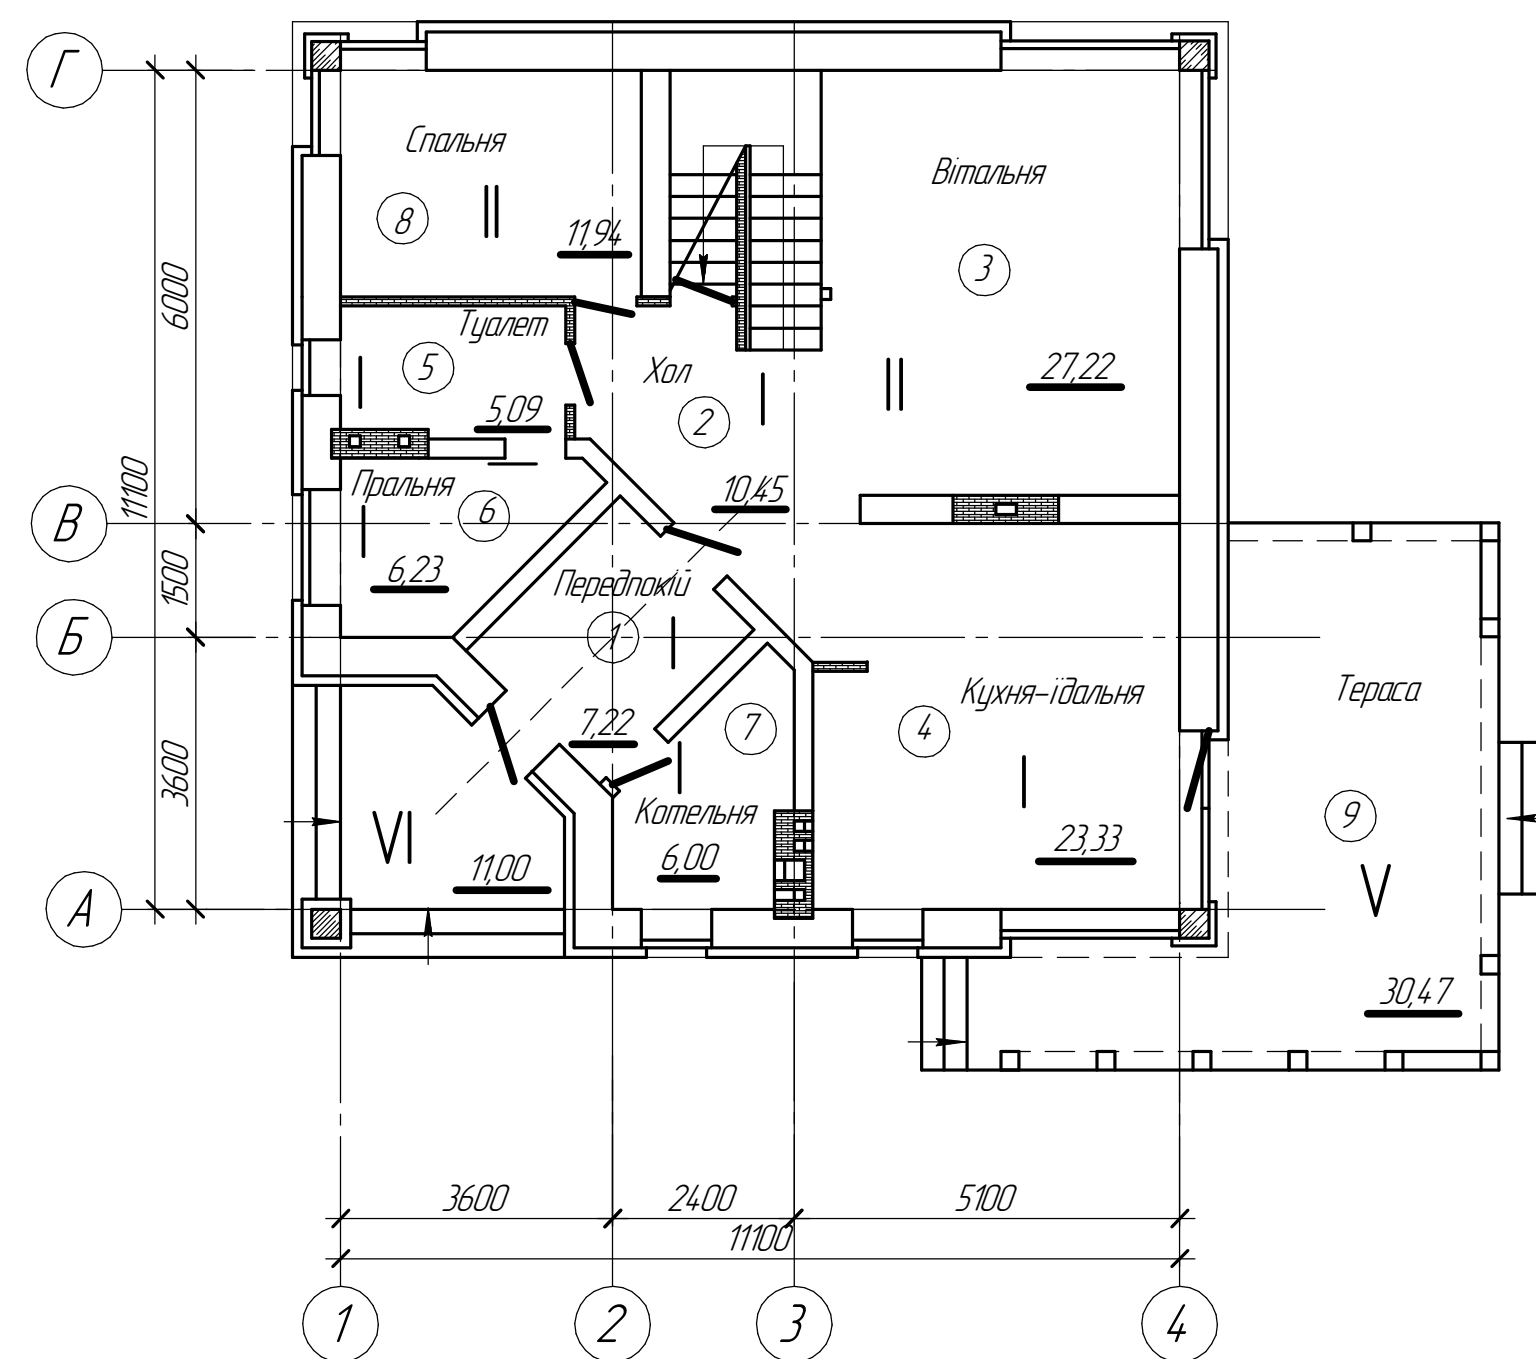

Улаштування підлоги з паркетної дошки

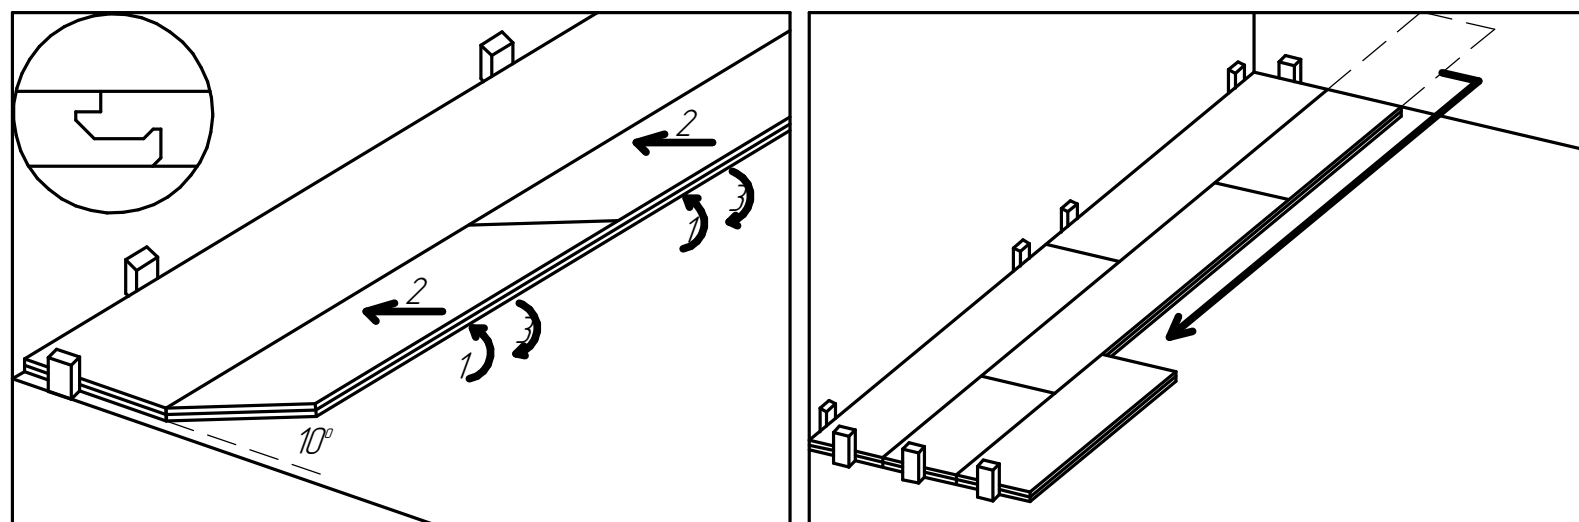

План другого поверху






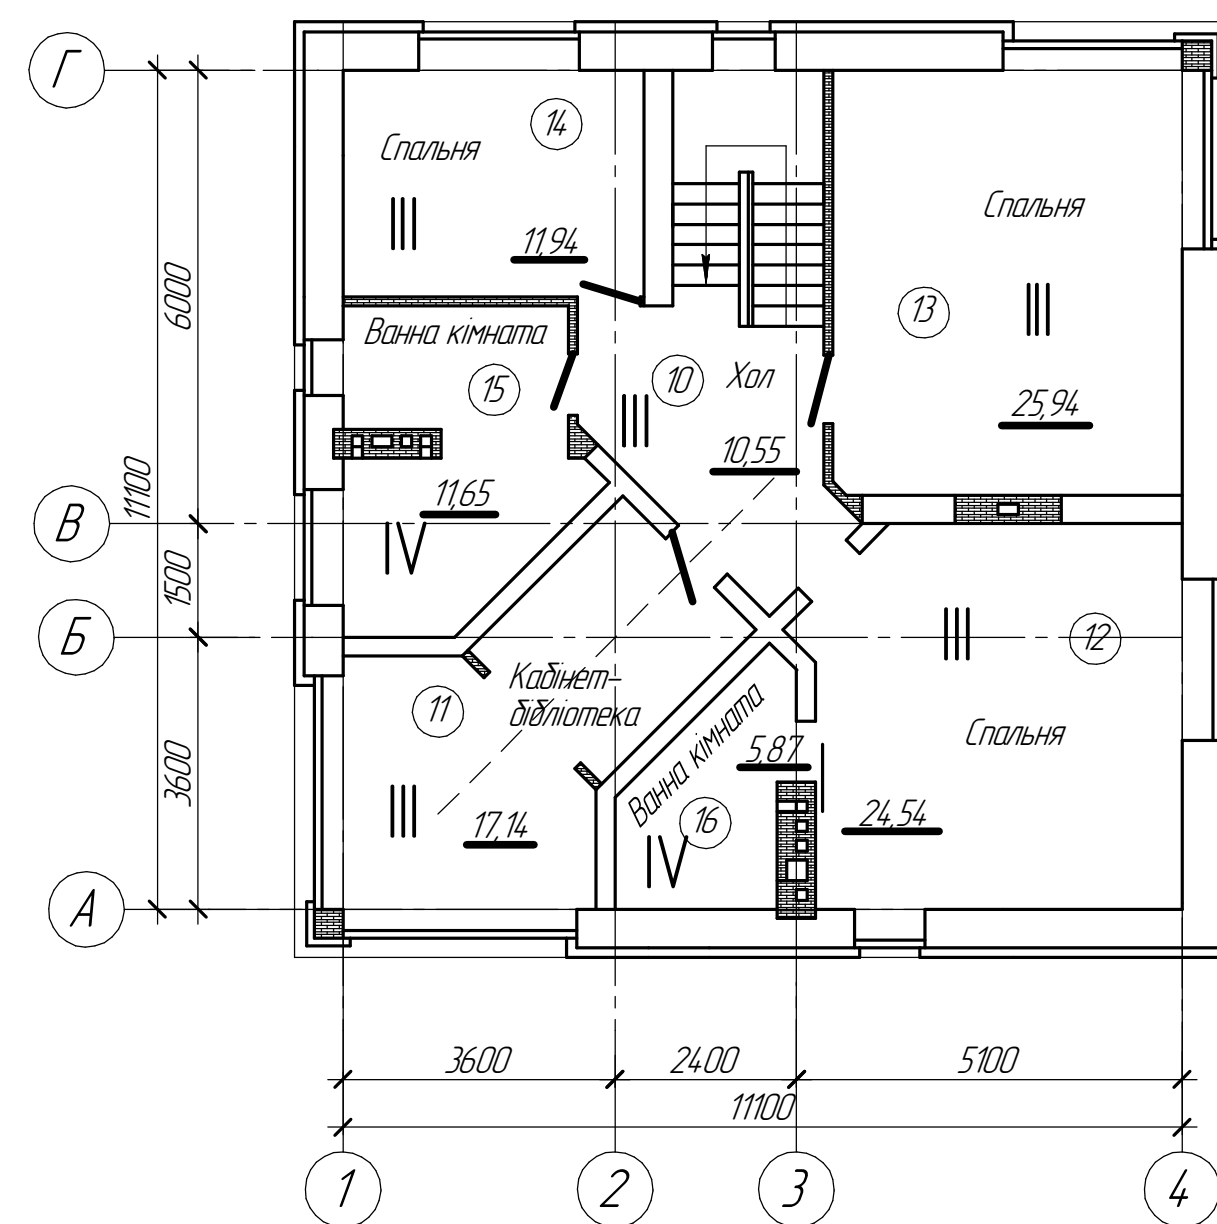


Схема влаштування терасної дошки

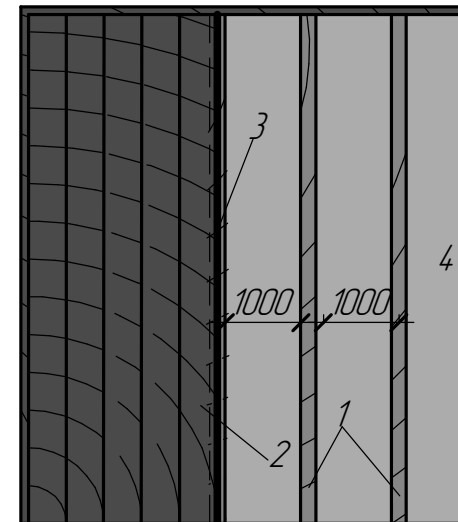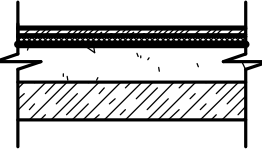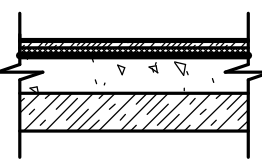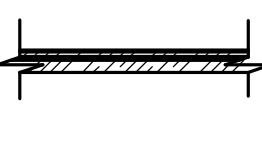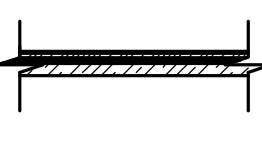

1- Лагу; 2- Терасна дошка; 3- Нитка; 4- Гідроізоляція.


Експлікація підлоги

№ п/п	Призначення	Ескіз	Конструкція підлоги	Площа 5 м
I	Передпокії, Хол, Туалет, Пральня, Кухня-їдальня		-Покриття- керамічна плита на клею- 15 мм -Самодирібуюча суміш -Тепла плита з використанням нагрівальних елементів - Теплоізоляційна плівка - Утеплювач- пінопілістерол -Гідроізоляція- 2 шари руберойду -Засипка піском з ущільненням- 500 мм -3/8 плита фундаменту- 500 мм	58,32
II	Вітальня, Спальня		-Покриття- паркетна дошка на каркасові підкладки- 15 мм -Самодирібуюча суміш -Цементно-піщана стяжка кл. В12,5- 80 мм -Утеплювач- пінопілістерол -Гідроізоляція- 2 шари руберойду -Засипка піском з ущільненням- 500 мм -3/8 плита фундаменту- 500 мм	39,16
III	Хол другого поверху, Спальні кімнати другого поверху, Кабінет- бібліотека		-Покриття-паркетна дошка на каркасові підкладки- 15 мм -Самодирібуюча суміш -Цементно-піщана стяжка кл. В12,5- 60 мм -Гідроізоляція- поліетиленова плівка -Звукоізоляція- ППС-25-50 мм -Параізоляція -Плита перекриття- 160 мм	90,11
IV	Ванна кімната другий поверх		-Покриття-керамічна плита на клею- 15 мм -Самодирібуюча суміш -Тепла плита з використанням нагрівальних елементів -Теплоізоляційна плівка -Звукоізоляція- ППС-25-50 мм -Гідроізоляція -Плита перекриття- 160 мм	17,52
V	Тераса		-Терасна дошка -Лози, -Гідроізоляція, -Бетонна підстава -Бетон В15 арм. сітка 150х150 4х1 мм, -Шар піску 10 см, -Шар щеліни 10 см, -Ущільнений ґрунт.	30,47
VI	Ганок		-Мармурова плитка на клею-15 мм -Бетонна основа	11,00

Техніко-економічні показники

№ п/п	Найменування	по ЕНІР	по карті
1	Обсяг робіт (м ²)	246,58	
2	Витрати праці (л/дні)	375,53	351,5
3	Виробіток за зміну (м ²)	15,41 1,93	17 2,12
4	Тривалість виконання	16 127,31 год	14,5 116 год
5	Відсоток перевищення(%)	100	110

Схема влаштування керамічних підлог

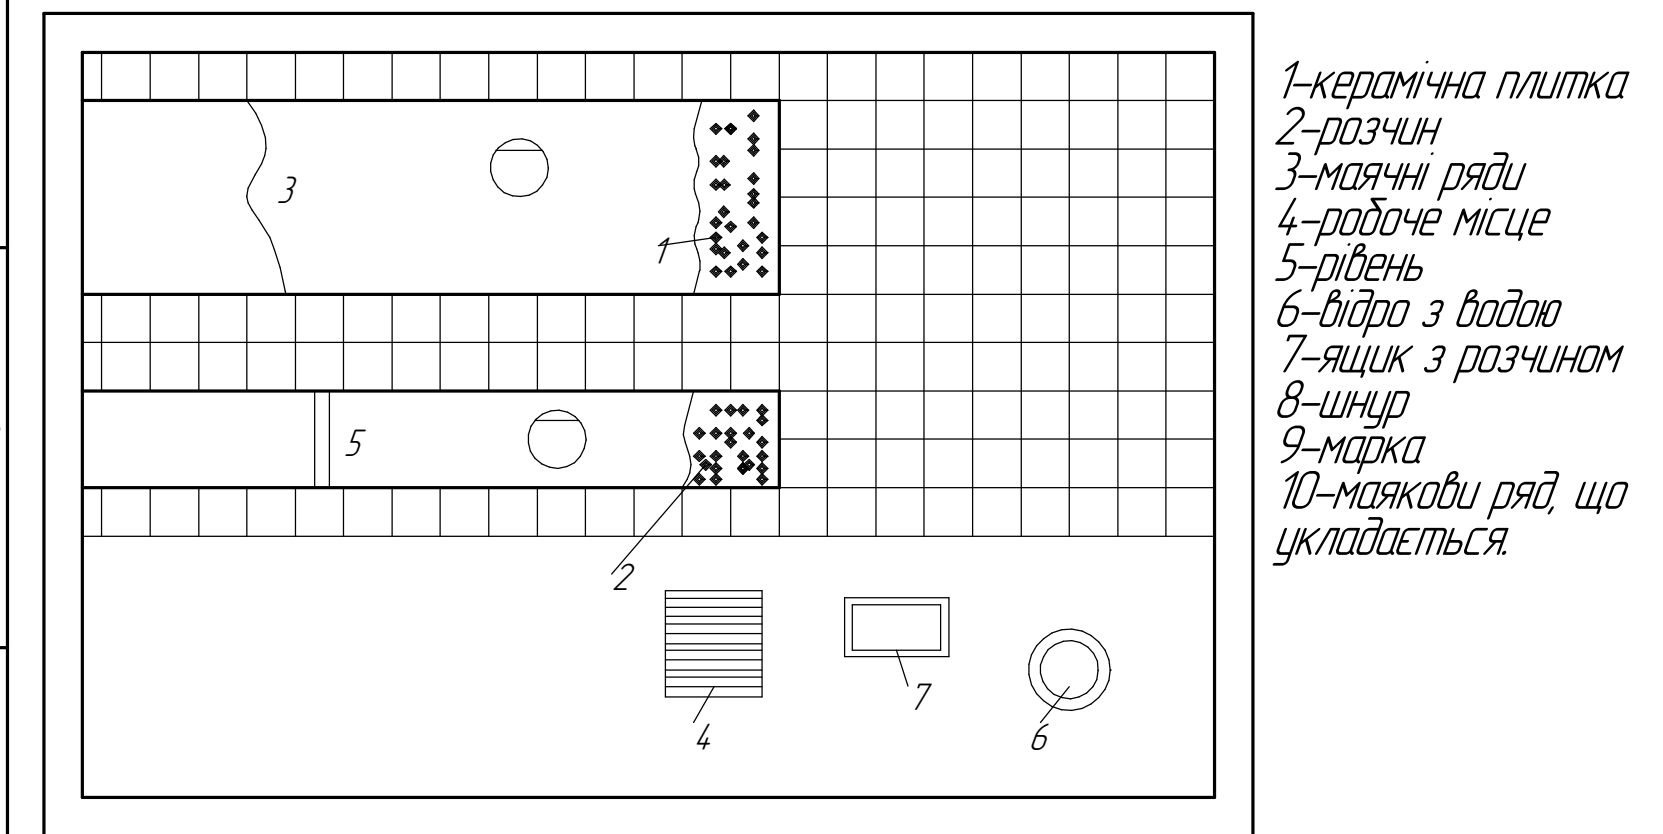[illegible]